

Утверждена
постановлением администрации Петушинского района Владимирской
области
(наименование документа об утверждении, включая наименования
органов государственной власти или органов местного самоуправления,
принявших решение об утверждении схемы или подписавших соглашение
о перераспределении земельных участков)

от

№


Схема расположения земельного участка или земельных участков на кадастровом
плане территории

**Владимирская область, Петушинский район,
МО Нагорное (сельское поселение),
с. Марково.**

Условный номер земельного участка мск-33		
Площадь земельного участка <u>940</u> м ²		
Обозначение характерных точек границ	Координаты, м	
	X	Y
1	2	3
н1	160757.00	151999.94
н2	160745.80	152014.66
н3	160715.89	151980.73
н4	160682.43	152028.72
н5	160679.79	152025.72
н6	160709.22	151983.51
н7	160719.51	151968.74
н1	160757.00	151999.94




33:13:090111

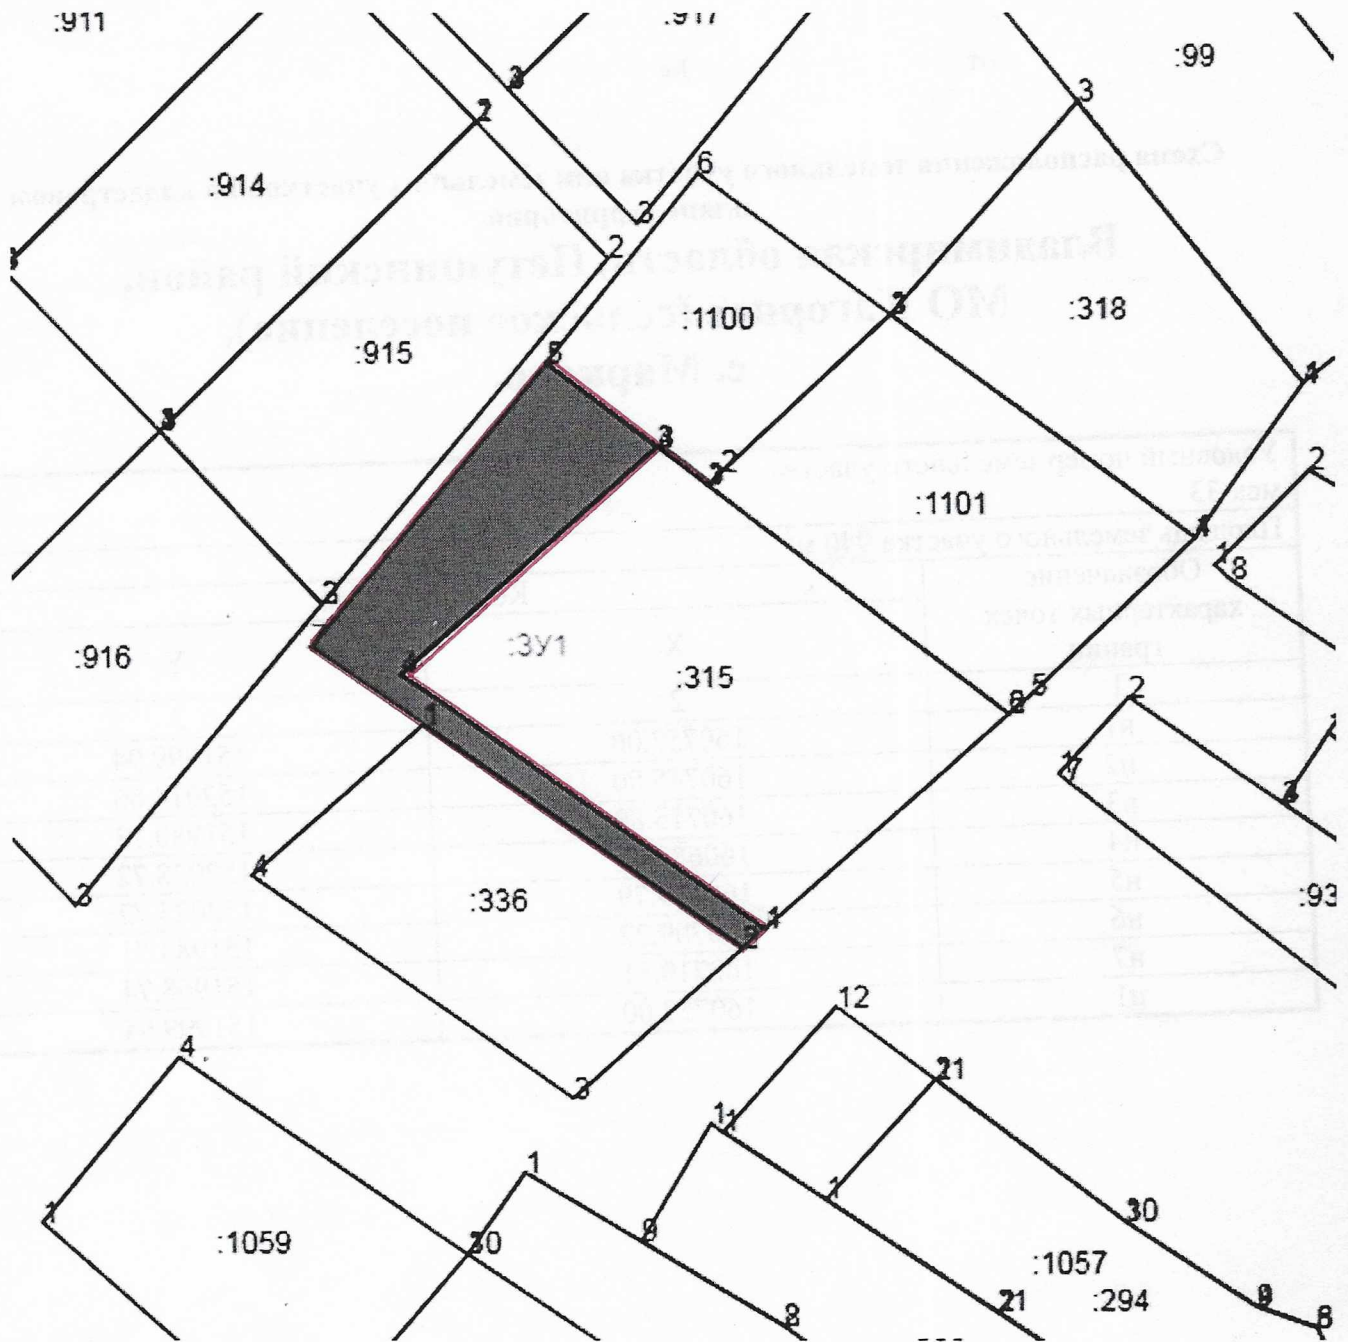

Масштаб 1:1500

Условные обозначения:

 Образование земельного участка