

Утверждена



Постановлением от \_\_\_\_\_ № \_\_\_\_\_  
администрации Петушинского района  
Владимирской области

**Схема расположения земельного участка  
на кадастровом плане территории в кадастровом квартале 33:13:080110**

Владимирская область, Петушинский район, МО Пекшинское (сельское поселение),  
д. Марково

Условный номер земельного участка: -		
Система координат: МСК-33		
Площадь земельного участка: <b>654 кв.м.</b>		
Обозначение характерных точек границ	Координаты	
	X	Y
1	2	3
1	192 004.90	169 261.47
н1	192 008.79	169 276.90
н2	191 977.20	169 286.34
2	191 971.52	169 263.16
1	192 004.90	169 261.47

Кадастровый план территории

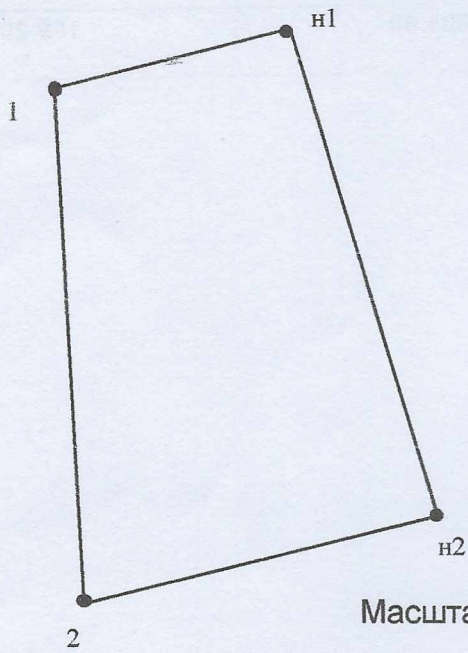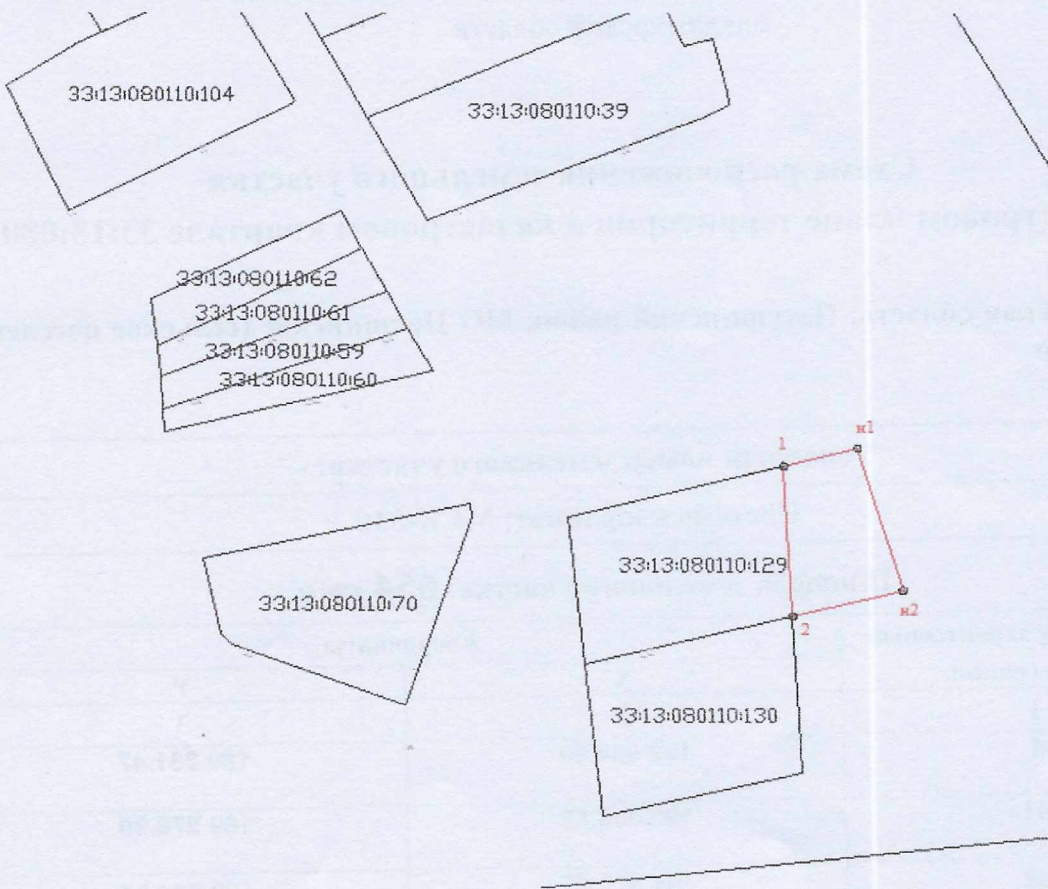

Масштаб 1: 500

Условные обозначения:

- граница образуемого земельного участка
- :ЗУ1 обозначение образуемого земельного участка
- н1 обозначение образуемого земельного участка