

**Утверждена**

**Постановлением администрации**


**Петушинского района Владимирской области**

от \_\_\_\_\_ № \_\_\_\_\_

***Схема расположения земельного участка на кадастровом плане территории в кадастровом квартале 33:13:090138.***

***Владимирская область, Петушинский район, МО Пекшинское (сельское поселение),  
д. Аббакумово***

<b>Условный номер земельного участка -</b>		
<b>Площадь земельного участка 2000 кв.м.</b>		
<b>Обозначение характерных точек границы</b>	<b>Координаты, МСК-33</b>	
	<b>X</b>	<b>Y</b>
<b>1</b>	<b>2</b>	<b>3</b>
1	168102.38	177416.65
2	168116.36	177459.35
3	168076.71	177474.41
4	168059.65	177431.13
5	168101.65	177416.9
1	168102.38	177416.65

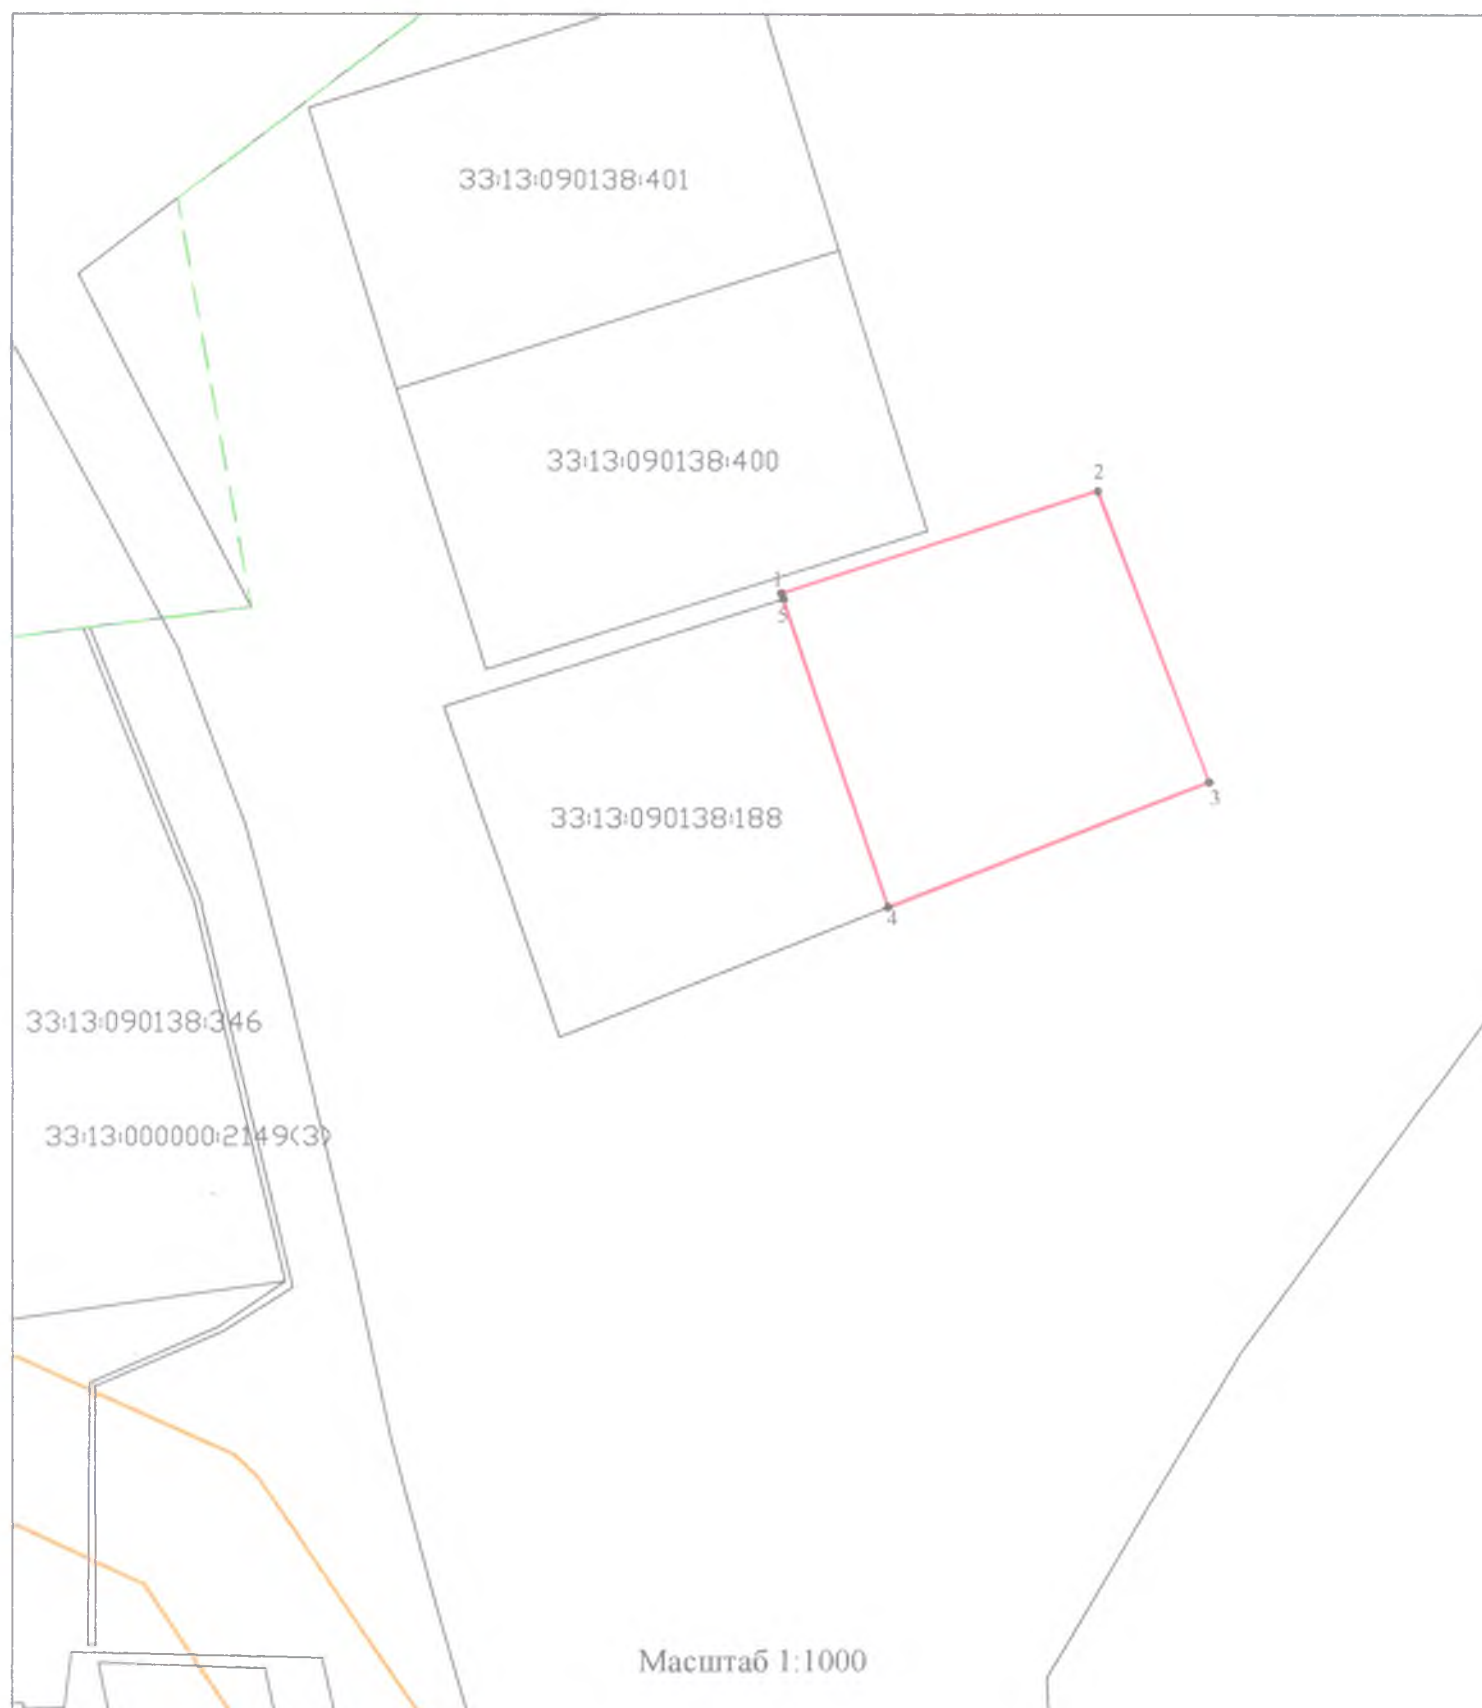

Масштаб 1:1000

**Условные обозначения:**

- - Граница образуемого земельного участка
- - Граница кадастрового квартала
- | - Обозначение характерной точки границы земельного участка
- - Граница зоны с особыми условиями использования