

Утверждена

Постановлением Администрации Петушинского района Владимирской
(наименование документа об утверждении, включая наименования

области

органов государственной власти или органов местного

самоуправления, принявших решение об утверждении схемы

или подписавших соглашение о перераспределении земельных участков)

от

№

**Схема расположения земельного участка или земельных участков
на кадастровом плане территории в кадастровом квартале 33:13:070107
Российская Федерация, Владимирская область, Петушинский район, МО Петушинское
(сельское поселение), деревня Новый Спас**


Условный номер земельного участка

Система координат МСК-33

Площадь земельного участка 2000 м²

Обозначение характерных точек границ	Координаты, м	
	X	Y
1	2	3
1	175714.68	154596.90
н2	175704.06	154651.31
н3	175671.93	154645.27
н4	175676.44	154589.22
5	175691.76	154592.05
1	175714.68	154596.90

1 План (чертеж, схема) земельных участков, зданий, сооружений, объектов незавершенного строительства, расположенных в кадастровом квартале:

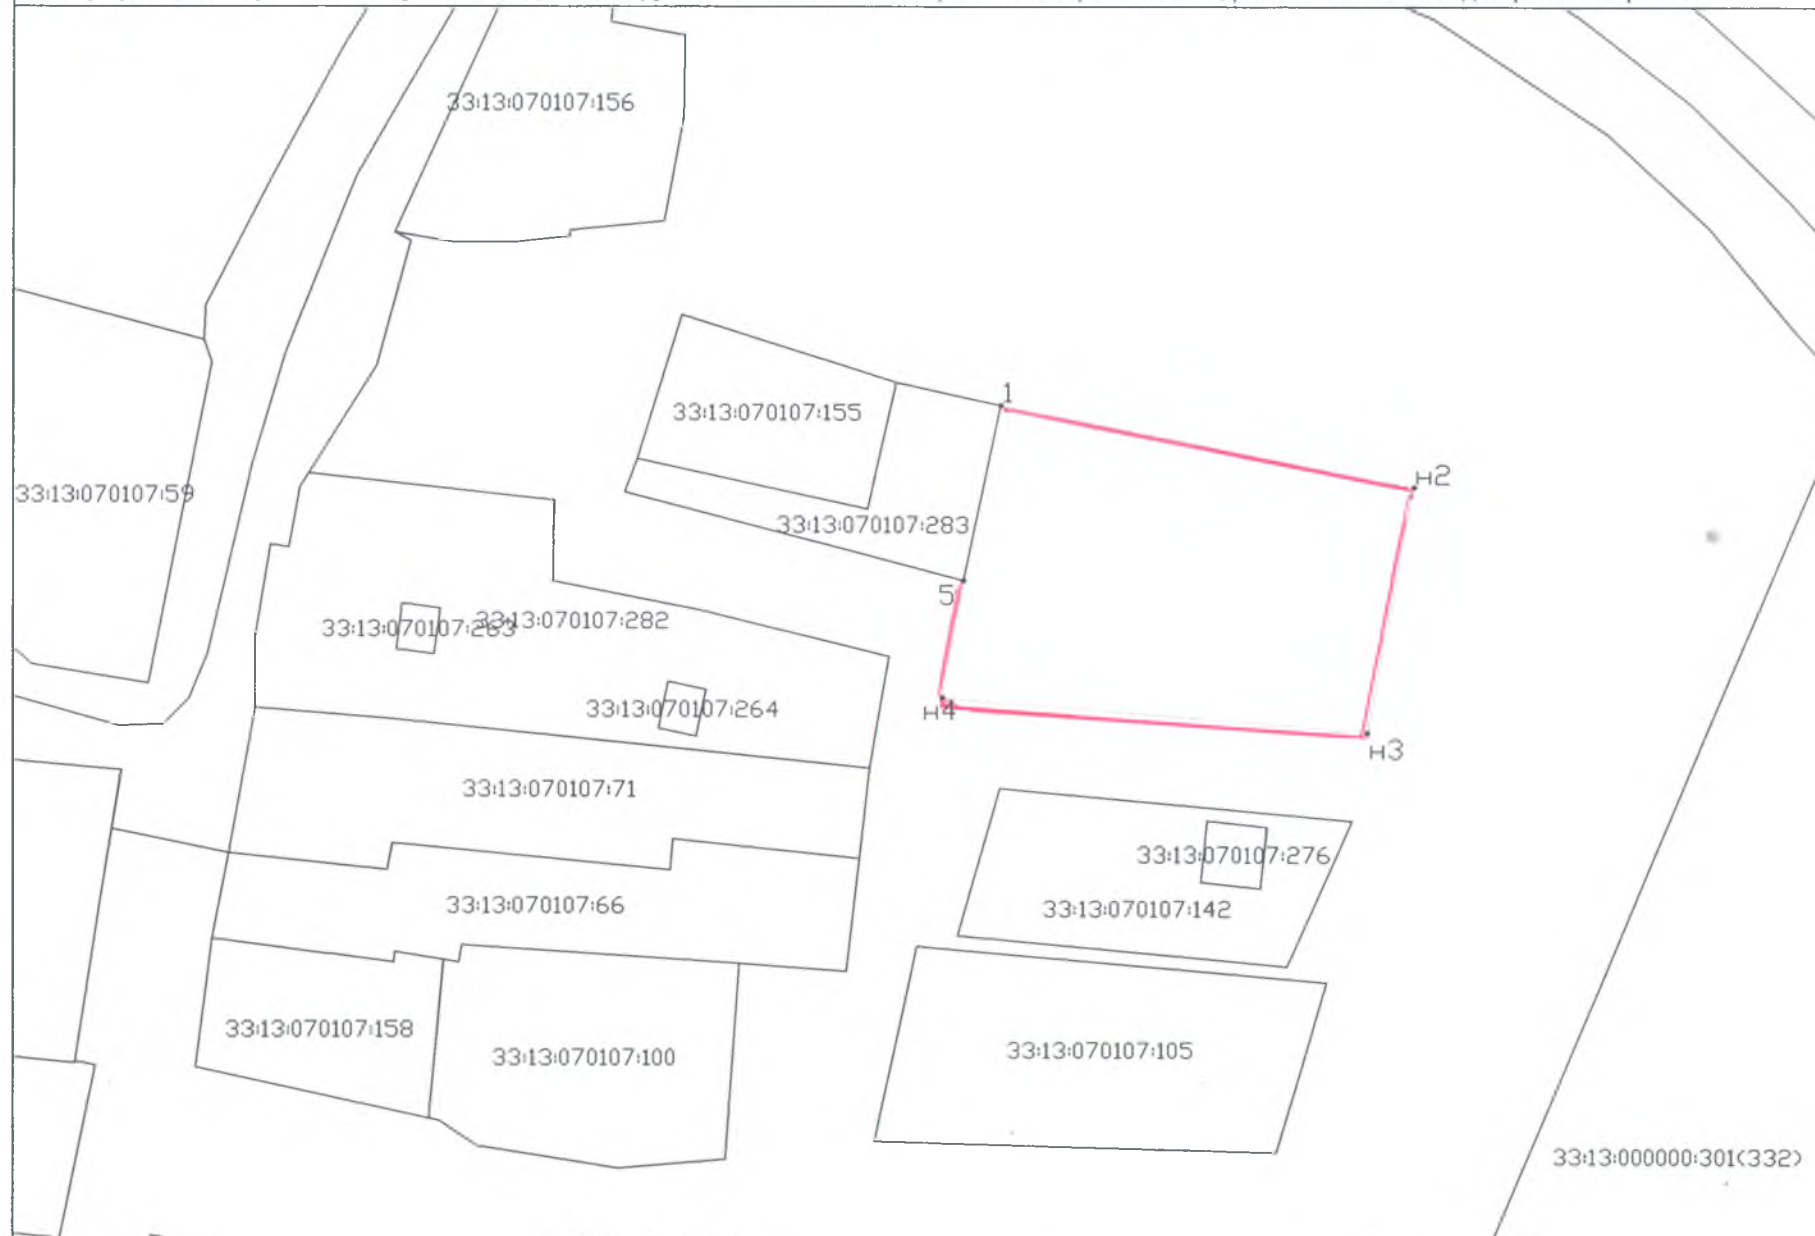

2 Масштаб 1:1000

Ведущий инженер
(наименование должности)

М П

(подпись)

(инициалы, фамилия)