

33:13:070108

33:13:070116:2157

33:13:070116:90

33:13:070116:47

33:13:070116:91

33:13:070116:14

33:13:070116:19

33:13:070116

33:13:070116:204

33:13:070116:9

33:13:070116:44

33:13:070116:203

33:13:070116:208

33:13:070116:207

33:13:070116:17

33:13:070116:33

Масштаб 1:1000

Условные обозначения:



— граница образуемого земельного участка



— граница кадастрового квартала

33:13:090138:405

33:13:090138:114

33:13:090138:207

33:13:090138:115

33:13:090138:116

33:13:090138:337

33:13:090138:91

33:13:090138:118

33:13:090138:365

Масштаб 1:1000

33:13:090138:405

33:13:090138:114

33:13:090138:207

33:13:090138:115

33:13:090138:116

33:13:090138:337

33:13:090138:91

33:13:090138:118

33:13:090138:365

Масштаб 1:1000

33:13:090138:405.

33:13:090138:114

33:13:090138:207

33:13:090138:115

33:13:090138:116

33:13:090138:337

33:13:090138:91

33:13:090138:118

33:13:090138:365

Масштаб 1:1000

Схема расположения земельного участка или
земельных участков на кадастровом плане территории

Условный номер земельного участка -

Раздел 2

КАДАСТРОВЫЙ ПЛАН ТЕРРИТОРИИ

Лист № 1	раздела 2	Всего листов раздела 2: 1	Всего разделов: 10	Всего листов: 4809
12 апреля 2018 г. № 33/202/18-158126				
Номер кадастрового квартала: 33:13:070136				



Масштаб 1:2000

Условные обозначения — граница земельного участка

Утверждена
Постановлением администрации Петушинского района
Владимирской области

от _____ № _____

Схема расположения земельного участка на кадастровом плане территории .
Местоположение: Владимирская область, Петушинский район,
МО Пекшинское(сельское поселение) д. Напутново.
Кадастровый квартал 33:13:080233

Геоданные

Площадь участка 855 кв.м.

№ п/п	Имя точки	X, м	Y, м	Дирекцион. угол	S, м
1	н1	166 409,16	178 074,91		
2	н2	166 386,04	178 144,43	108° 23,7'	73,26
3	3	166 363,61	178 135,94	200° 44,0'	23,98
4	н4	166 359,01	178 133,87	204° 13,8'	5,04
5	5	166 362,32	178 122,92	286° 49,1'	11,44
6	6	166 379,48	178 129,01	19° 32,4'	18,21
7	7	166 395,57	178 084,97	290° 4,2'	46,89
8	8	166 404,08	178 087,00	13° 25,0'	8,75
9	9	166 408,31	178 074,70	288° 58,7'	13,01
1	н1	166 409,16	178 074,91	13° 51,9'	0,88



Условные обозначения:

- Существующая часть границы, имеющиеся в ГКН сведения о которой достаточны для определения ее местоположения
- Вновь образованная часть границы, сведения о которой достаточны для определения ее местоположения
- Условное обозначение образуемого земельного участка

33:13:090142:119

33:13:090142:60

33:13:090142:14

33:13:090142:288

33:13:090142:248

33:13:090142:289

33:13:090142:226

33:13:090142:207


33:13:090142:282

33:13:090142:249

33:13:090142:211

Масштаб 1:1000


Кадастровый план территории
« 26 » февраля 2018 г. № 33/202/18-81266

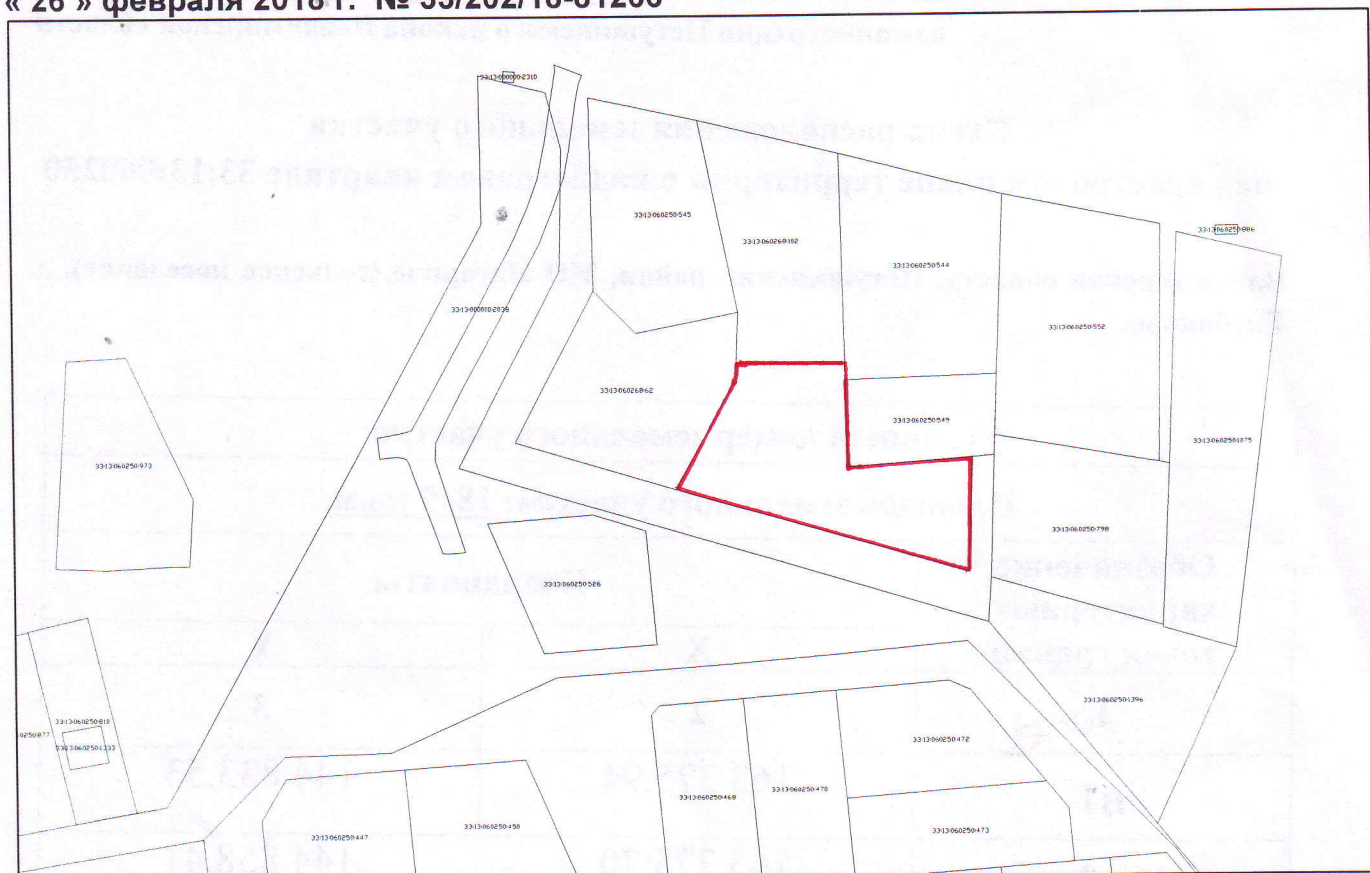

Заместитель начальника
(наименование должности)

М.П. (подпись)

/Е.В. Яшина/
(инициалы, фамилия)

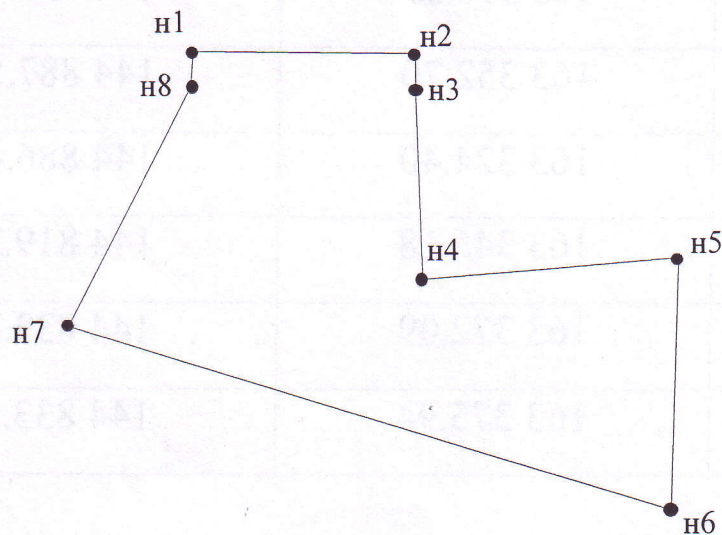

Масштаб 1:1000

Условные обозначения:

- граница образуемого земельного участка
- :ЗУ1 обозначение образуемого земельного участка
- н1 обозначение образуемого земельного участка

**Схема расположения земельного участка на кадастровом плане территории
квартале 33:13:060142**
Владимирская область, Петушинский район, МО Нагорное сельское поселение

Условный номер земельного участка -	
Площадь земельного участка 400 кв.м.	
КАДАСТРОВЫЙ ПЛАН ТЕРРИТОРИИ	
Лист № 1	раздела 2 Всего листов раздела 2:1
Всего разделов: 10	
29 апреля 2018 г. № 33/202/18-185815	
Номер кадастрового квартала 33:13:060142	
1	План (чертеж, схема) объектов недвижимости, расположенных в кадастровом квартале 33:13:060142
2	Масштаб 1:1250

Заместитель начальника
(наименование должности)

М.П.

(подпись)

/Е.В. Ян
(инициалы, фамилия)

Условные обозначения:

— граница испрашиваемого земельного участка
— граница ранее учтенного земельного участка
33:13:060142 кадастровый номер квартала