

Утверждена
постановление Администрации Петушинского района Владимирской
области

(наименование документа об утверждении, включая наименования
органов государственной власти или органов местного самоуправления,
принявших решение об утверждении схемы или подписавших соглашение
о перераспределении земельных участков)

от

№


**Схема расположения земельного участка или земельных участков на кадастровом
плане территории
Владимирская область, Петушинский район,
МО Пекшинское (сельское поселение),
д. Туйково.**

Условный номер земельного участка мск-33		
Площадь земельного участка 2000 м ²		
Обозначение характерных точек границ	Координаты, м	
	X	Y
1	2	3
н1	188471.64	167845.11
н2	188486.39	167866.50
н3	188421.73	167909.72
н4	188407.52	167888.46
н1	188471.64	167845.11



33:13:080112

0801

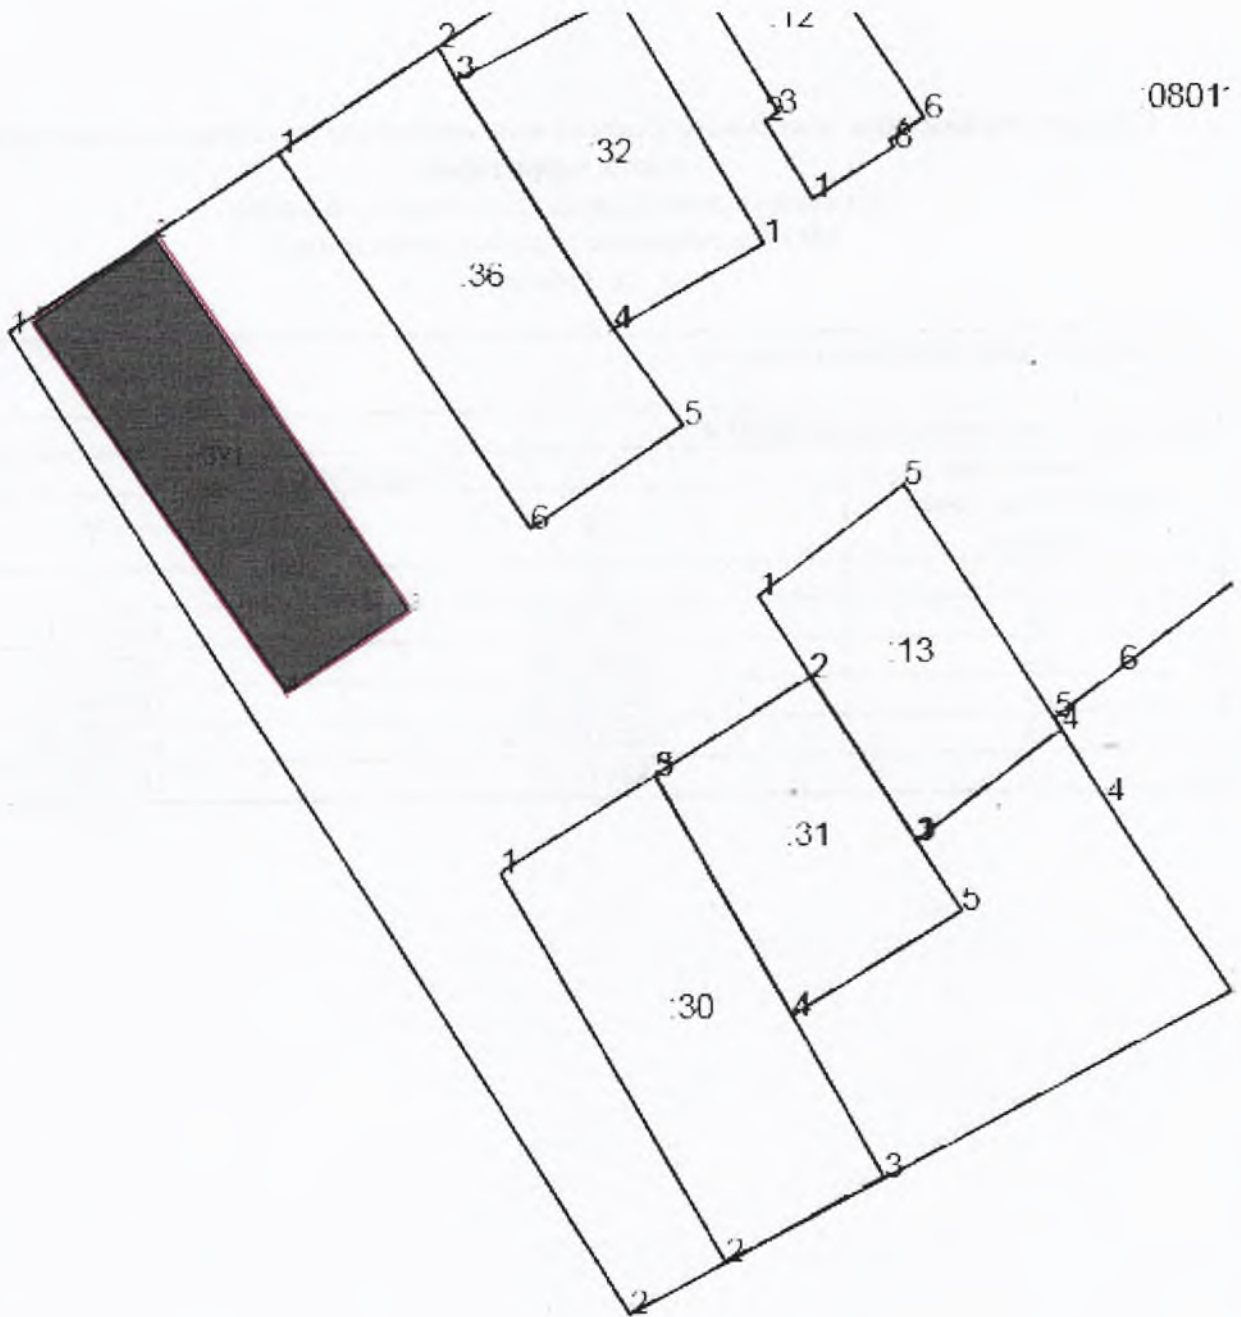

Масштаб 1: 1000

Условные обозначения:

— Образование земельного участка