

**Утверждена**



Постановлением от \_\_\_\_\_ № \_\_\_\_\_  
администрации Петушинского района  
Владимирской области

**Схема расположения земельного участка  
на кадастровом плане территории в кадастровом квартале 33:13:080219**

Владимирская область, Петушинский район, МО Пекшинское (сельское поселение),  
д. Пекша

<b>Условный номер земельного участка: -</b>		
<b>Система координат: МСК-33</b>		
<b>Площадь земельного участка: <u>1000</u> кв.м.</b>		
<b>Обозначение характерных точек границ</b>	<b>Координаты</b>	
	<b>X</b>	<b>Y</b>
<b>1</b>	<b>2</b>	<b>3</b>
<b>н1</b>	<b>172 152.90</b>	<b>178 562.95</b>
<b>н2</b>	<b>172 165.59</b>	<b>178 591.06</b>
<b>н3</b>	<b>172 176.05</b>	<b>178 627.36</b>
<b>н4</b>	<b>172 154.91</b>	<b>178 631.94</b>
<b>н5</b>	<b>172 147.63</b>	<b>178 564.14</b>
<b>н1</b>	<b>172 152.90</b>	<b>178 562.95</b>

Кадастровый план территории

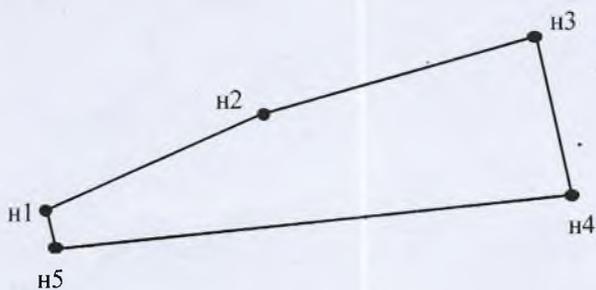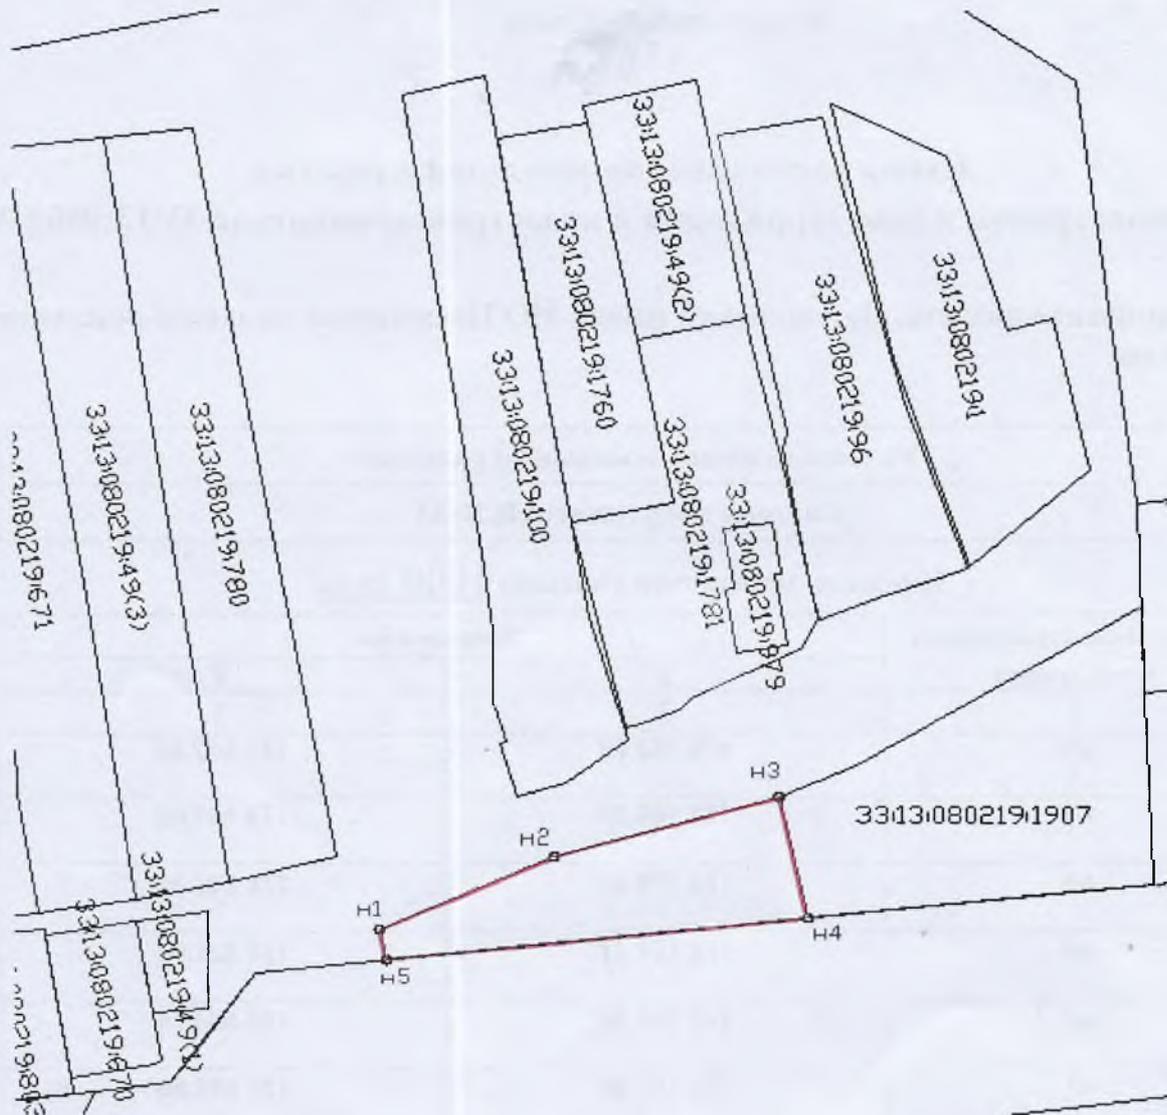

Масштаб 1: 1000

Условные обозначения:

-  граница образуемого земельного участка
-  :3У1 обозначение образуемого земельного участка
-  H1 обозначение образуемого земельного участка