

**Утверждена**

**Постановлением**

(наименование документа об утверждении, включая наименования

органов государственной власти или органов местного

самоуправления, принявших решение об утверждении схемы

или подписавших соглашение о перераспределении земельных участков)

от

№

**Схема расположения земельного участка или земельных участков  
на кадастровом плане территории в кадастровом квартале 33:13:070137  
Владимирская область, Петушинский район, МО Петушинское сельское поселение, деревня  
Леоново**

**Условный номер земельного участка**

**Система координат МСК-33**

**Площадь земельного участка 1398 м<sup>2</sup>**

Обозначение характерных точек границ	Координаты, м	
	X	Y
<b>1</b>	<b>2</b>	<b>3</b>
1	168028.27	159142.29
2	168029.75	159145.09
3	168037.78	159160.25
4	168024.33	159169.67
5	167993.61	159191.17
6	167985.74	159181.99
7	167974.47	159168.85
8	168001.37	159155.57
1	168028.27	159142.29

КАДАСТРОВЫЙ ПЛАН ТЕРРИТОРИИ


31.01.2020 г №33/202/20-32221

Номер кадастрового квартала 33:13:070137

Лист № 351

Всего листов 1963

1 План (чертеж, схема) земельных участков, зданий, сооружений, объектов незавершенного строительства, расположенных в кадастровом квартале:

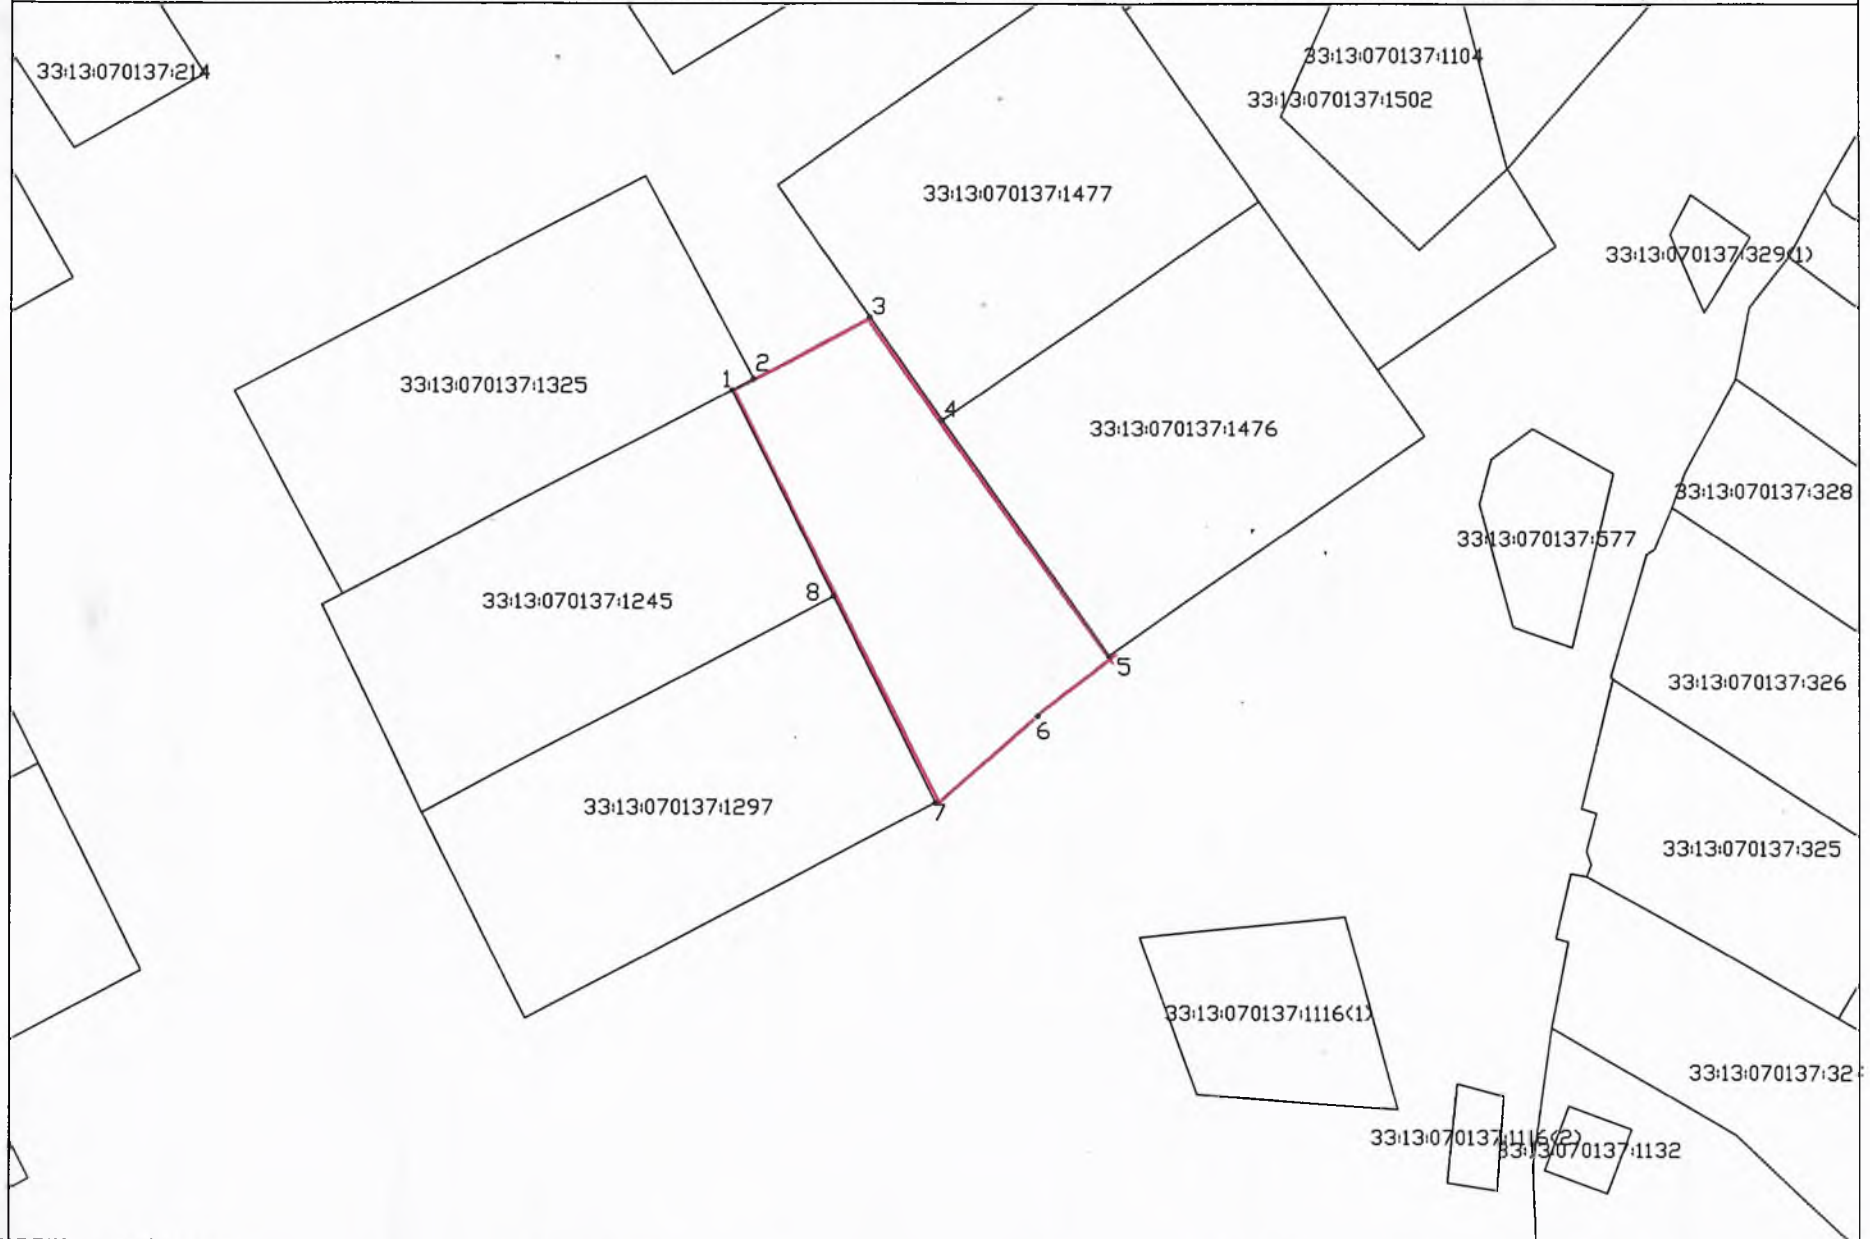

2 Масштаб 1:1000

(наименование должности)

М П

(подпись)

(инициалы, фамилия)