

Утверждена

Постановлением Администрации Петушинского района Владимирской
(наименование документа об утверждении, включая наименование)

области

органов государственной власти или органов местного

самоуправления, принявших решение об утверждении схемы

или подписавших соглашение о перераспределении земельных участков)

от

№

**Схема расположения земельного участка или земельных участков
на кадастровом плане территории в кадастровом квартале 33:13:060215
Российская Федерация, Владимирская область, Петушинский район, МО Нагорное (сельское
поселение), деревня Головино**

Условный номер земельного участка

Система координат МСК-33

Площадь земельного участка 1634 м²

Обозначение характерных точек границ	Координаты, м	
	X	Y
1	2	3
1	178018.14	145291.40
2	178053.42	145309.90
3	178021.57	145357.90
4	178012.61	145347.61
5	178009.25	145304.78
1	178018.14	145291.40

КАДАСТРОВЫЙ ПЛАН ТЕРРИТОРИИ


18.04.2019 г № 33/202/19-173673

Номер кадастрового квартала 33:13:060215

Лист № 351

Всего листов 887

1 План (чертеж, схема) земельных участков, зданий, сооружений, объектов незавершенного строительства, расположенных в кадастровом квартале:

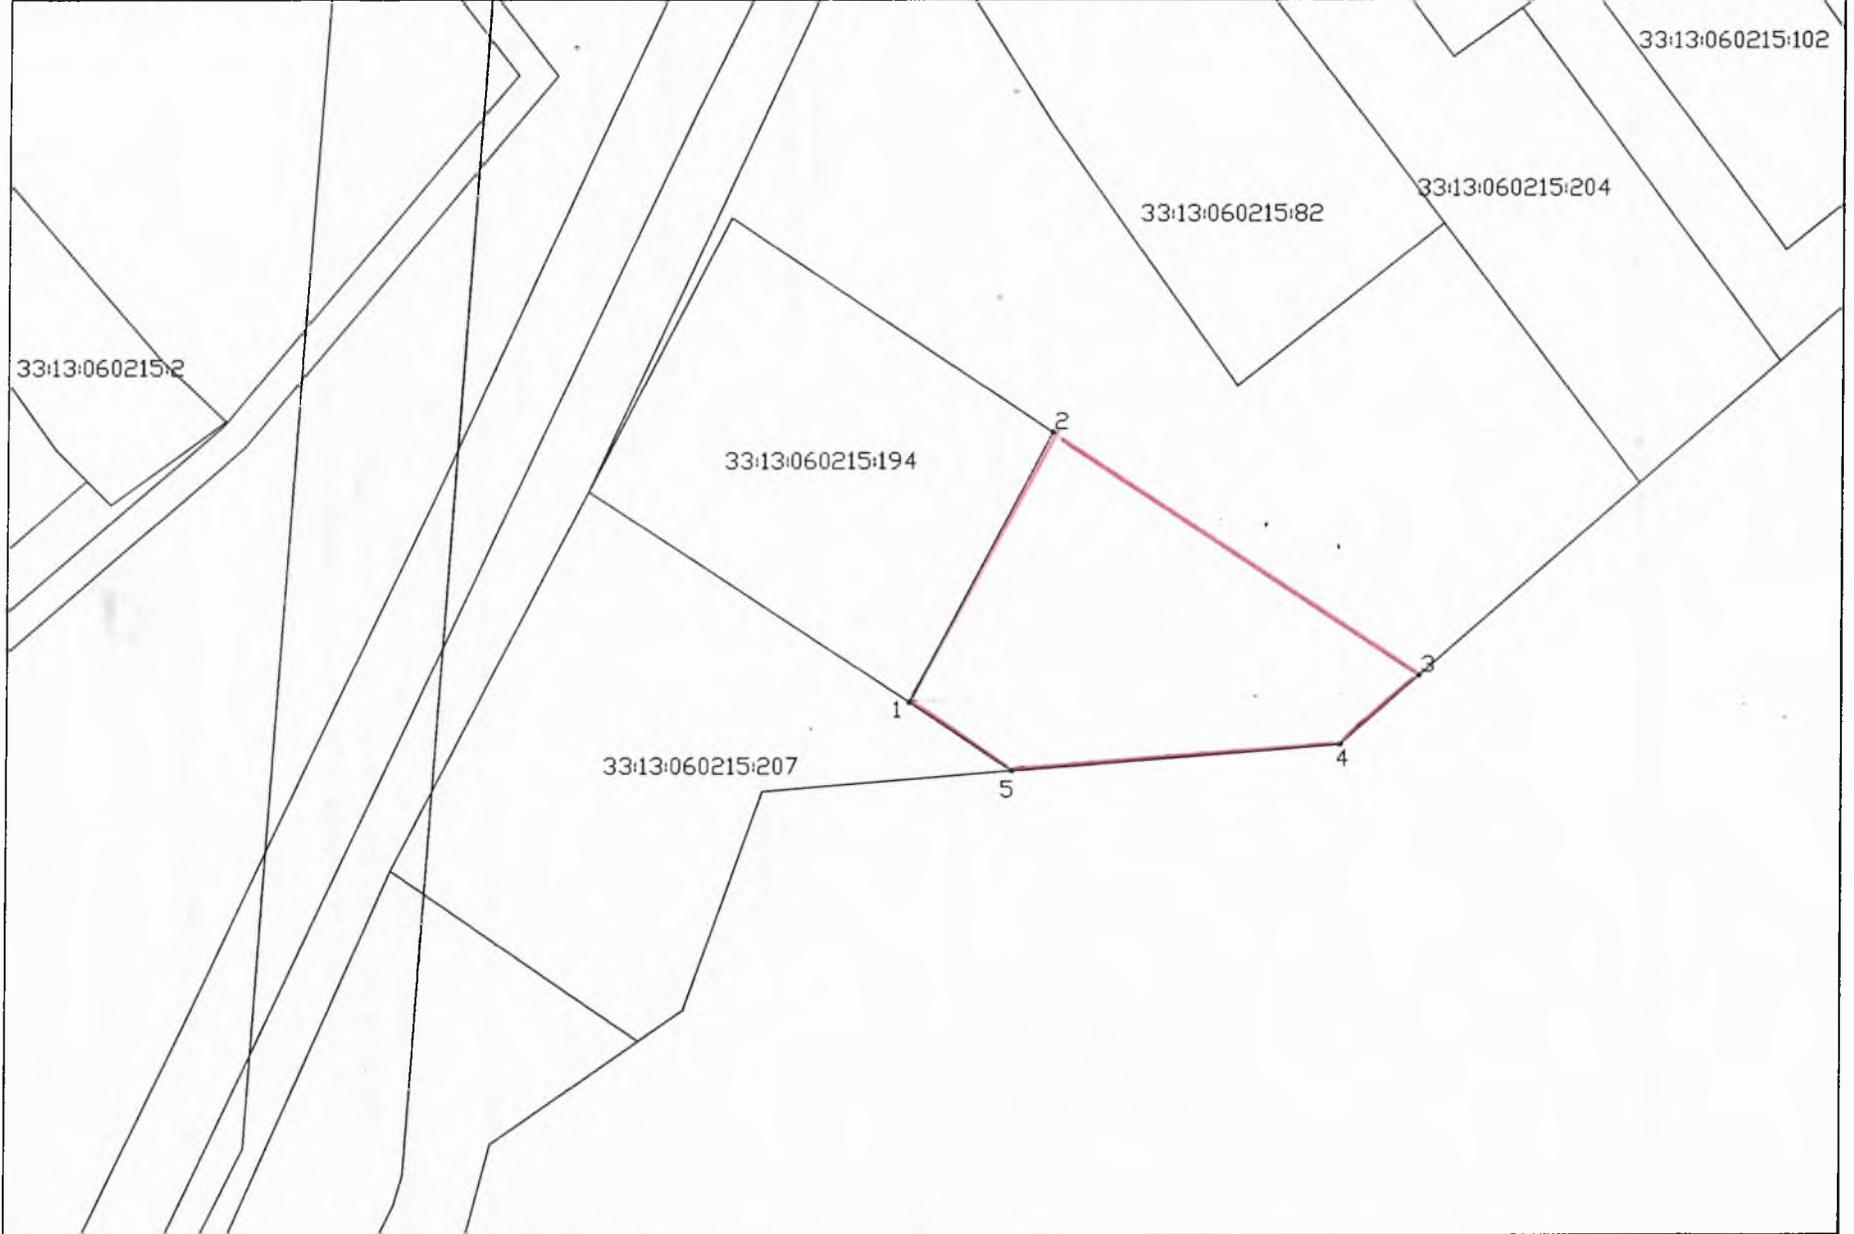

2 Масштаб 1:1000

_____ (наименование должности)

М.П.

_____ (подпись)

_____ (инициалы, фамилия)