

**Утверждена**

**Постановлением администрации**


**Петушинского района Владимирской области**

от \_\_\_\_\_ № \_\_\_\_\_

**Схема расположения земельного участка на кадастровом плане  
территории в кадастровом квартале 33:13:080233**

*Владимирская область, Петушинский район, МО Пекишинское (сельское поселение),  
д. Напутново*

<b>Условный номер земельного участка -</b>		
<b>Площадь земельного участка 1605 кв.м.</b>		
<b>Обозначение характерных точек границы</b>	<b>Координаты, МСК-33</b>	
	<b>X</b>	<b>Y</b>
<b>1</b>	<b>2</b>	<b>3</b>
<b>1</b>	166322.49	178058.59
<b>2</b>	166348.33	178061.14
<b>3</b>	166326.31	178122.1
<b>4</b>	166325.97	178123.04
<b>5</b>	166324.82	178126.26
<b>6</b>	166302.84	178118.37
<b>7</b>	166303.22	178117.21
<b>1</b>	166322.49	178058.59

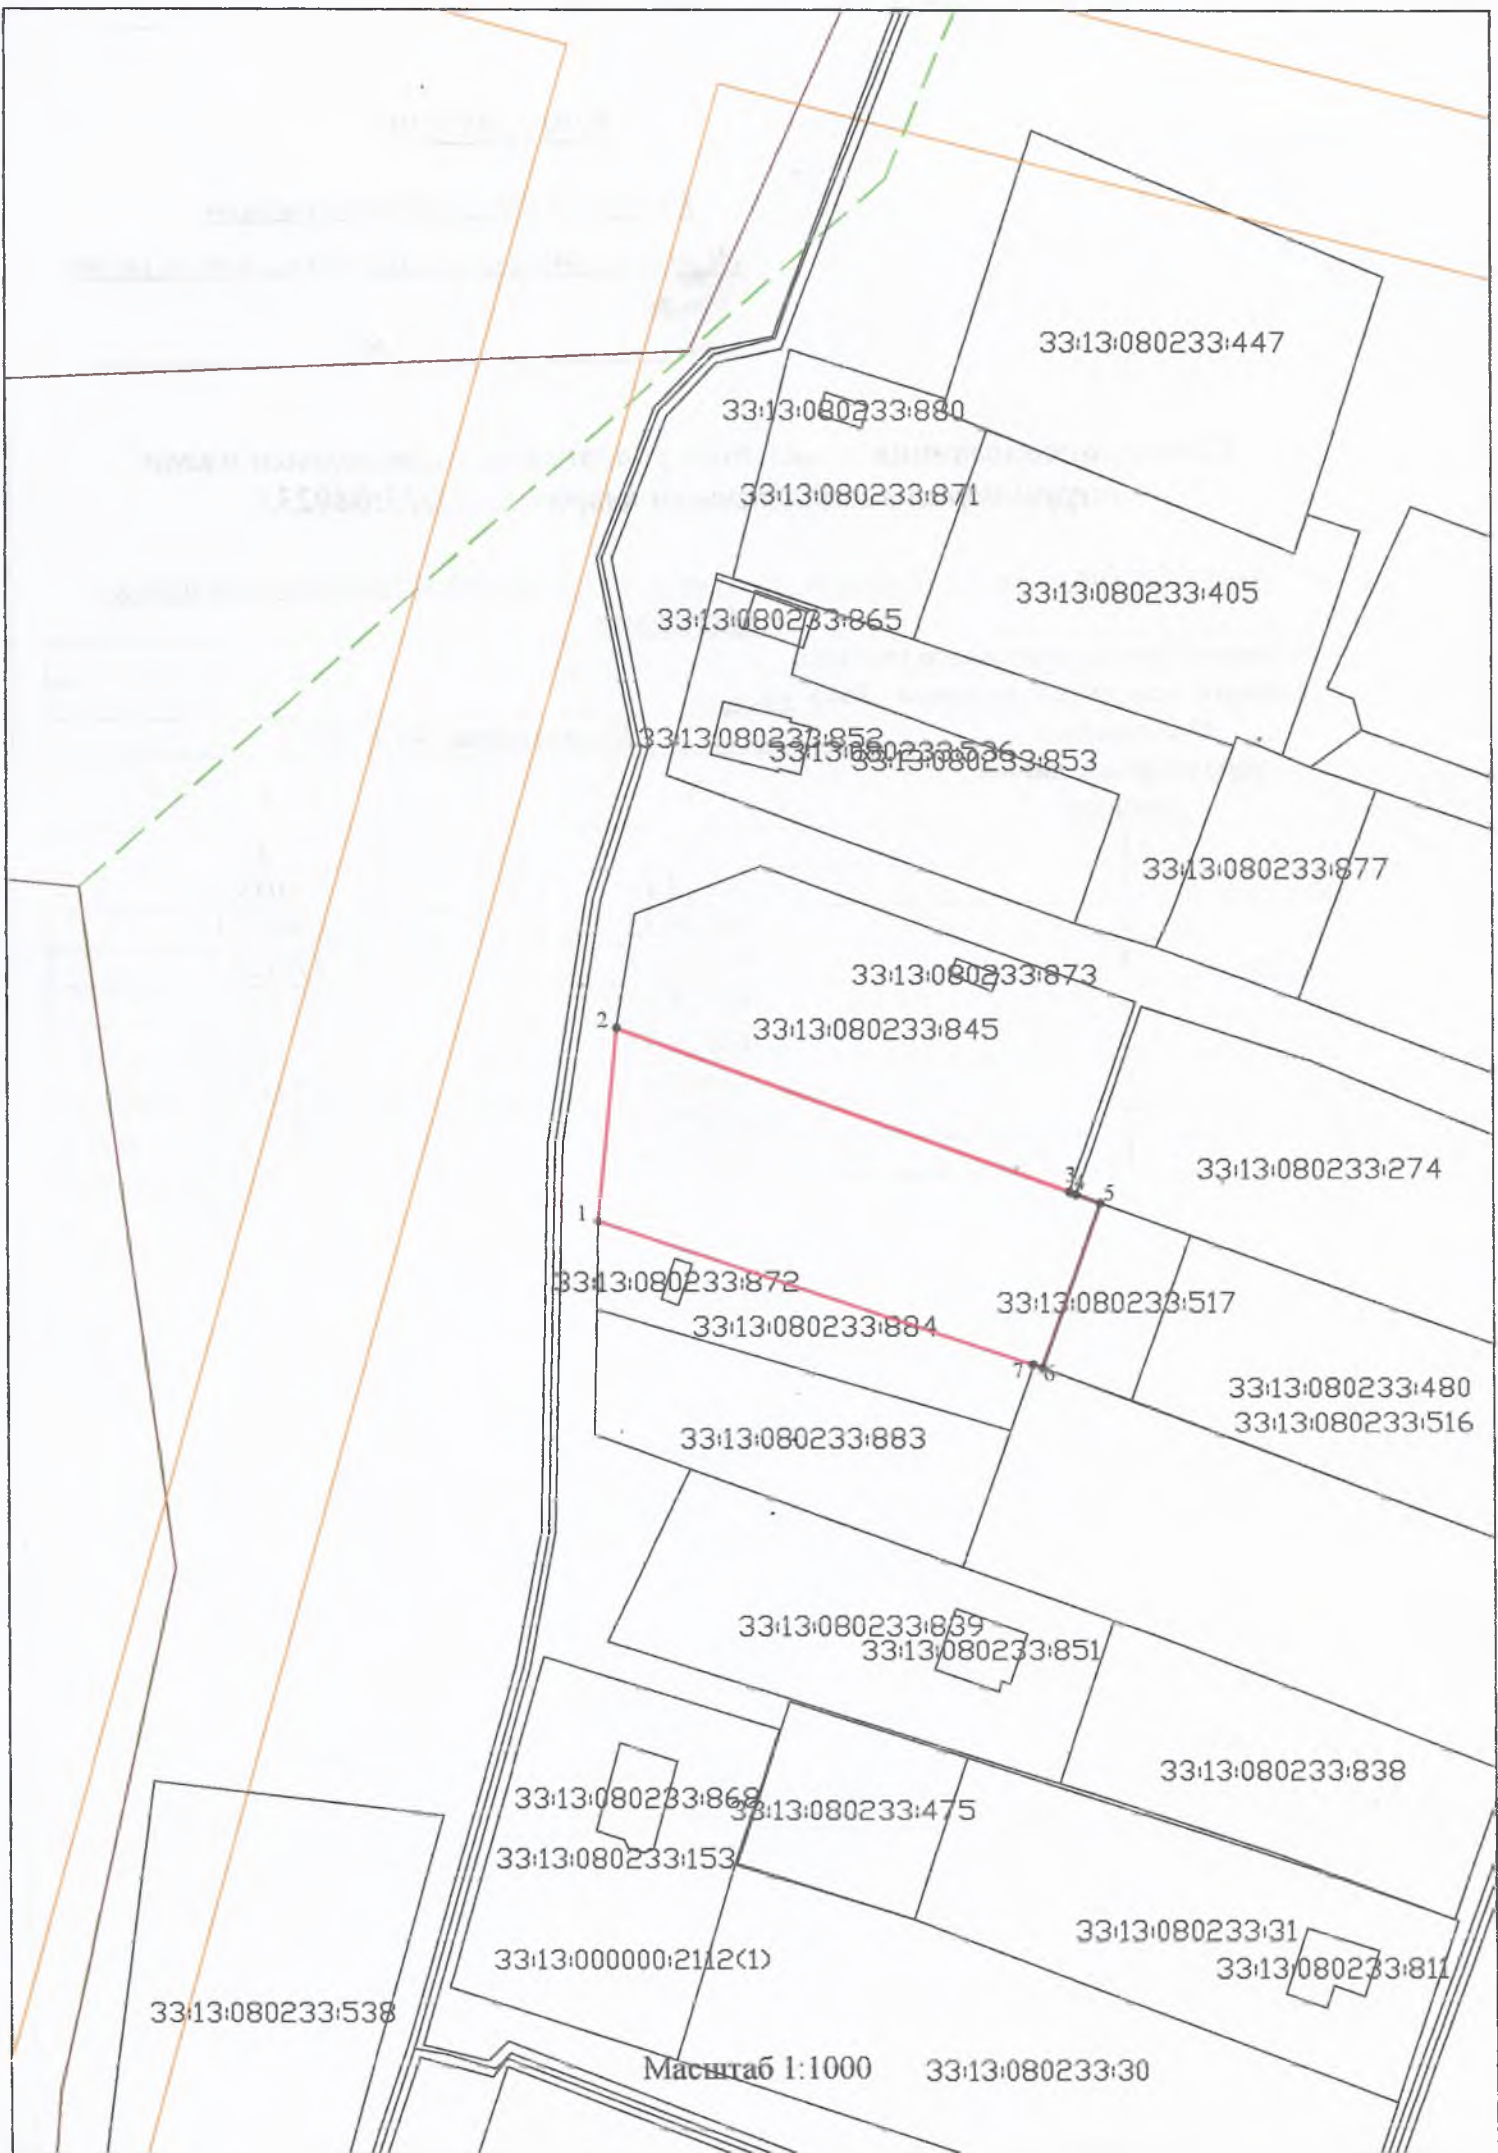

33:13:080233:447

33:13:080233:880

33:13:080233:871

33:13:080233:405

33:13:080233:865

33:13:080233:852

33:13:080233:853

33:13:080233:877

33:13:080233:873

33:13:080233:845

33:13:080233:274

33:13:080233:872

33:13:080233:517

33:13:080233:884

33:13:080233:480

33:13:080233:516

33:13:080233:883

33:13:080233:839

33:13:080233:851

33:13:080233:838

33:13:080233:868

33:13:080233:475

33:13:080233:153

33:13:080233:31

33:13:080233:811

33:13:000000:2112(1)

33:13:080233:538

Масштаб 1:1000

33:13:080233:30