

Утверждена



Постановлением от _____ № _____
администрации Петушинского района
Владимирской области

**Схема расположения земельного участка
на кадастровом плане территории в кадастровом квартале 33:13:090119**

Владимирская область, Петушинский район, МО Петушинское (сельское поселение),
д. Богдарня

Условный номер земельного участка: -		
Система координат: МСК-33		
Площадь земельного участка: 1500 кв.м.		
Обозначение характерных точек границ	Координаты	
	X	Y
1	2	3
н1	162 068.20	155 912.98
н2	162 061.50	155 942.22
н3	162 012.76	155 931.05
н4	162 019.47	155 901.80
н1	162 068.20	155 912.98

Кадастровый план территории

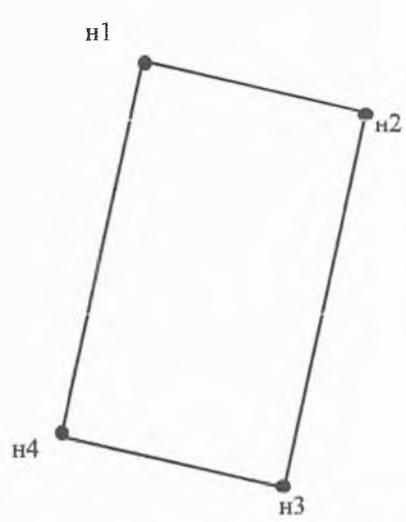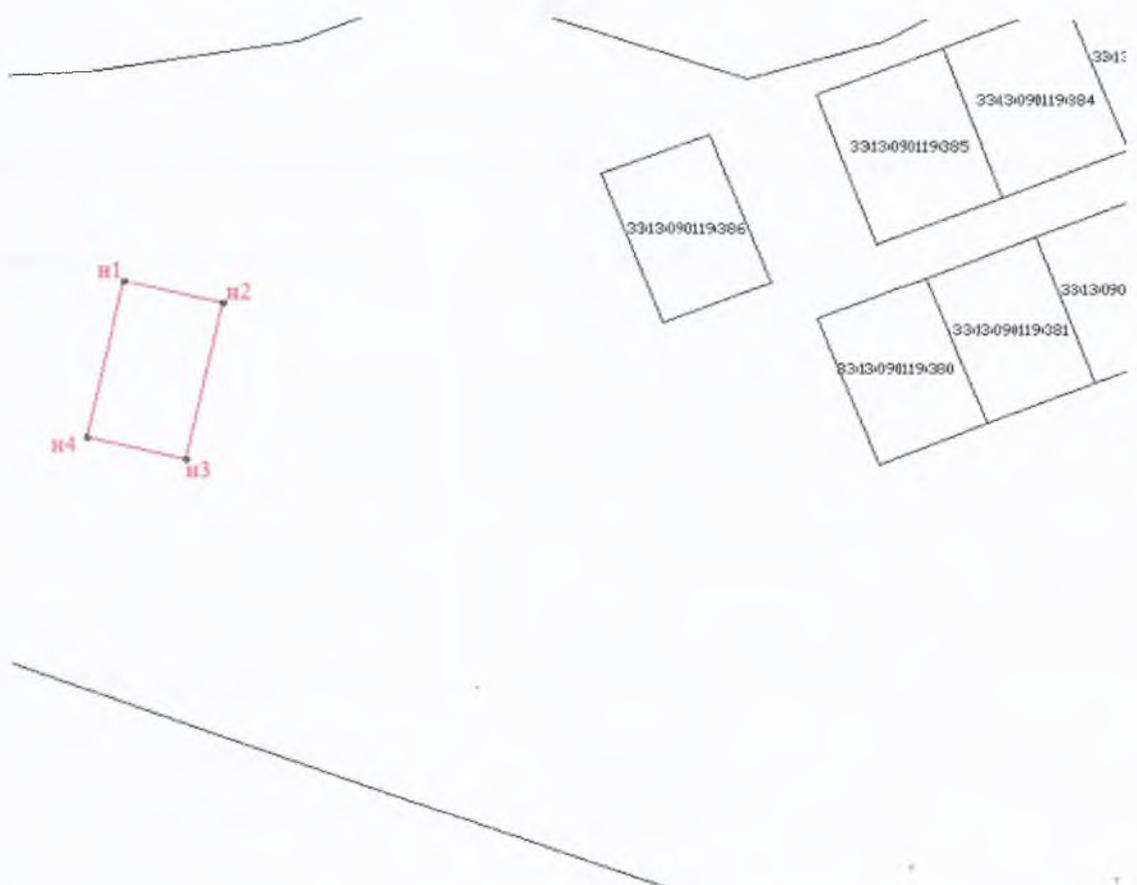

Масштаб 1: 1000

Условные обозначения:

-  граница образуемого земельного участка
-  :ЗУ1 обозначение образуемого земельного участка
-  n1 обозначение образуемого земельного участка