

## Утверждена

Постановлением администрации

Петушинского района


Владимирской Области

от \_\_\_\_\_ № \_\_\_\_\_

### Схема расположения земельного участка на кадастровом плане территории в кадастровом квартале 33:13:060132.

Владимирская область, Петушинский район, МО Нагорное (сельское поселение), д. Желудьево.

Условный номер земельного участка -		
Площадь земельного участка 1320 кв.м.		
Обозначение характерных точек границы	Координаты, МСК-33	
	X	Y
1	2	3
1	173710.48	141830.03
2	173709.47	141833.03
3	173700.25	141848.39
4	173696.40	141854.39
5	173722.76	141871.37
6	173729.58	141860.52
7	173750.22	141835.12
8	173713.75	141824.15
1	173710.48	141830.03

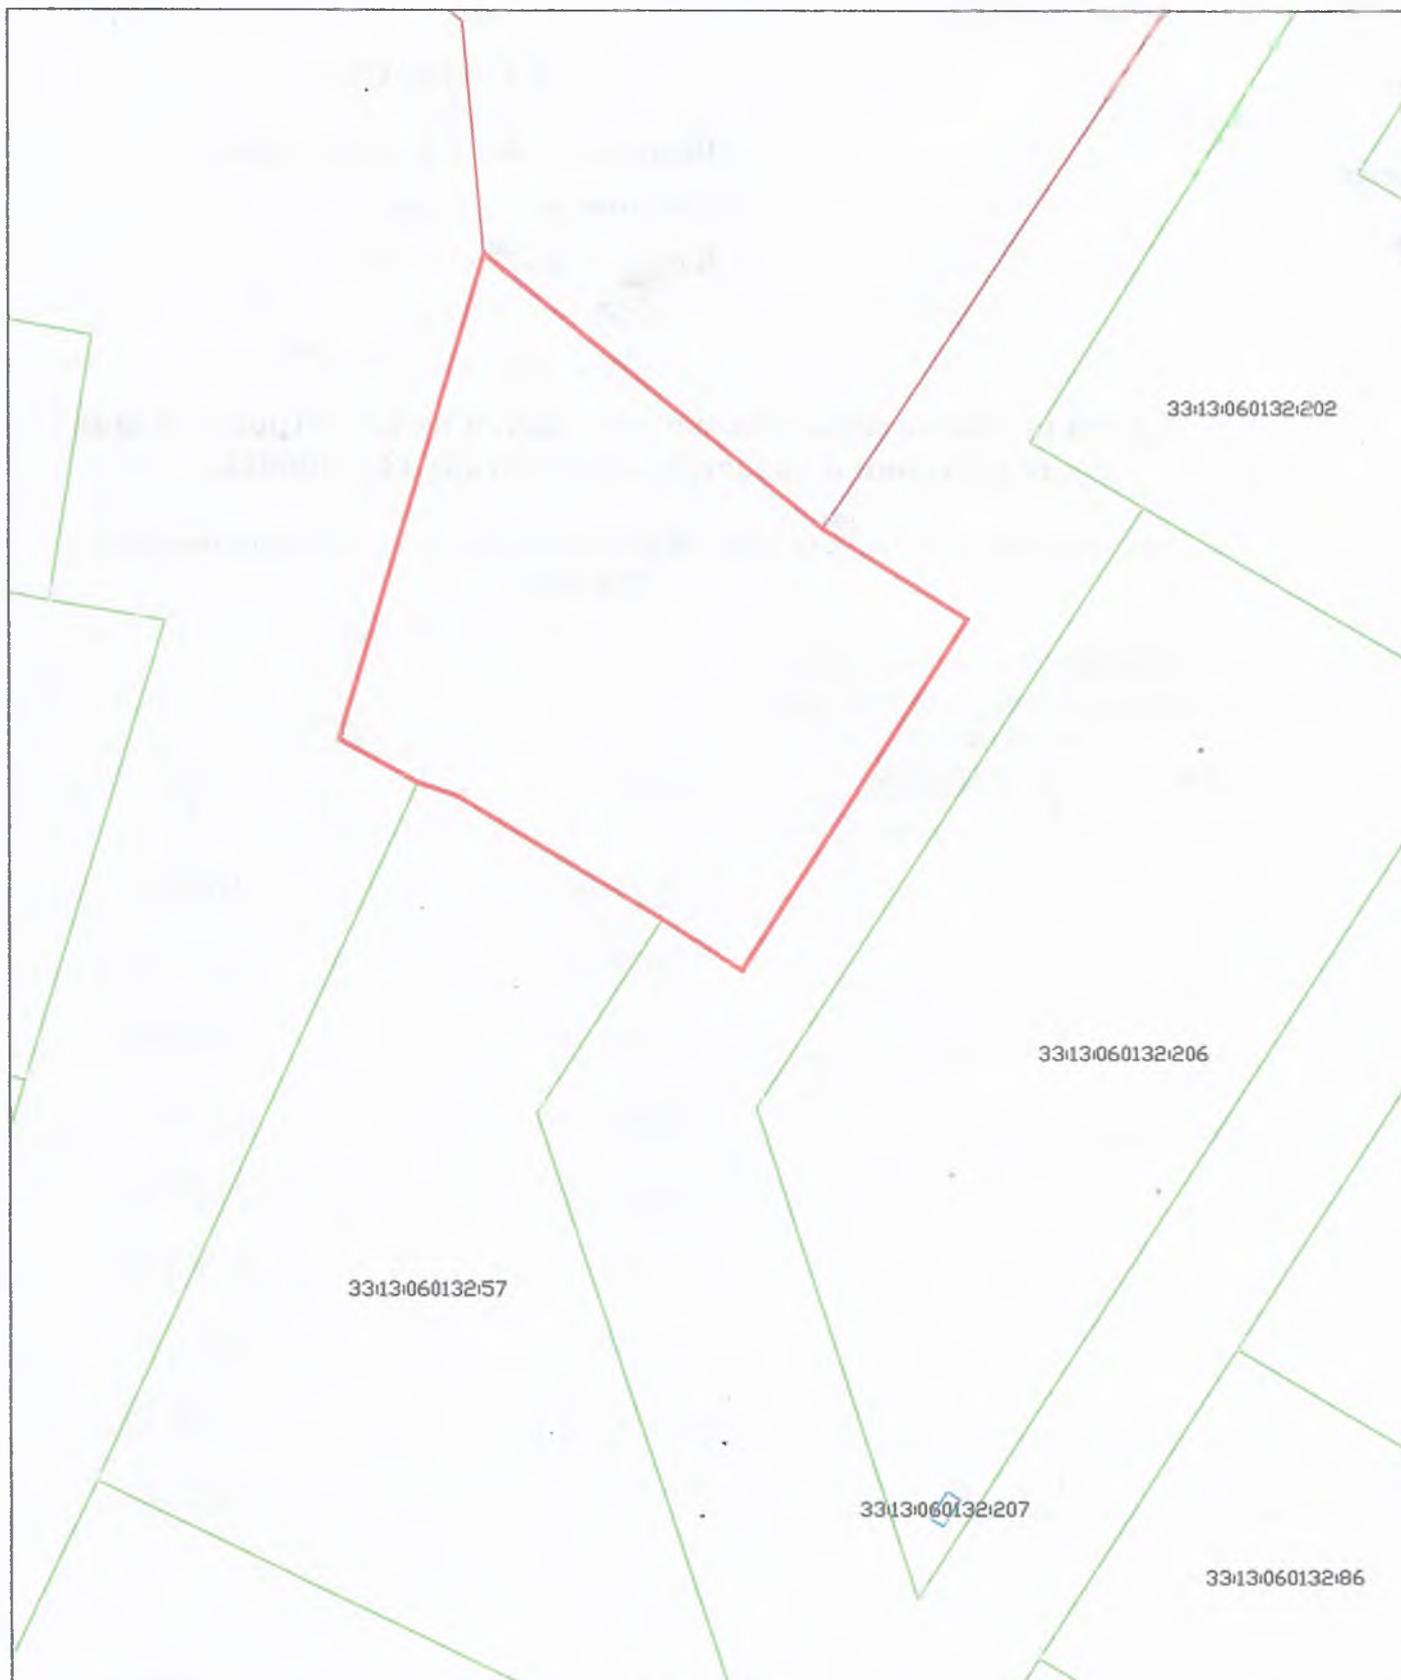

**Масштаб 1:1000**

**Условные обозначения:**

— - граница образуемого земельного участка

- - - граница кадастрового квартала