

Утверждена



Постановлением от _____ № _____
администрации Петушинского района
Владимирской области

**Схема расположения земельного участка
на кадастровом плане территории в кадастровом квартале 33:13:060142**

Владимирская область, Петушинский район, МО Нагорное (сельское поселение),
д. Овчино

Условный номер земельного участка: -		
Площадь земельного участка: 2000 кв.м.		
Система координат: МСК-33		
Обозначение характерных точек границ	Координаты	
	X	Y
1	2	3
н1	180 020.85	136 910.38
н2	180 033.99	136 929.20
н3	180 024.17	136 935.55
н4	180 020.50	136 940.98
н5	180 020.10	136 947.37
н6	180 021.49	136 951.72
н7	180 038.13	136 979.80
н8	180 042.37	136 989.67
н9	180 018.27	137 003.22
н10	179 994.54	136 966.12
н11	180 008.01	136 959.11
н12	180 005.81	136 934.01
н13	180 011.41	136 918.91
н1	180 020.85	136 910.38

Кадастровый план территории

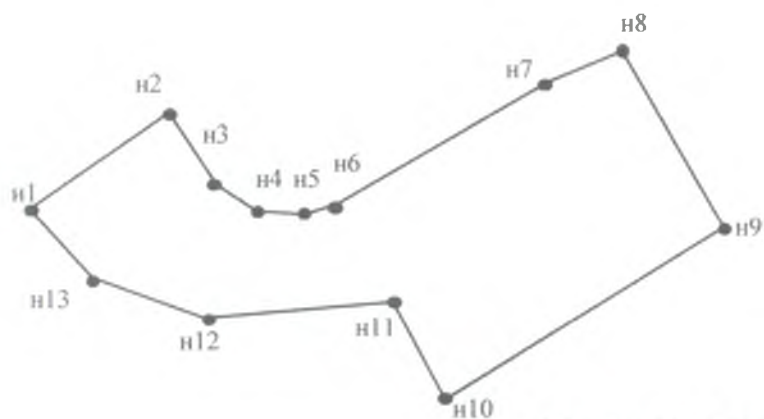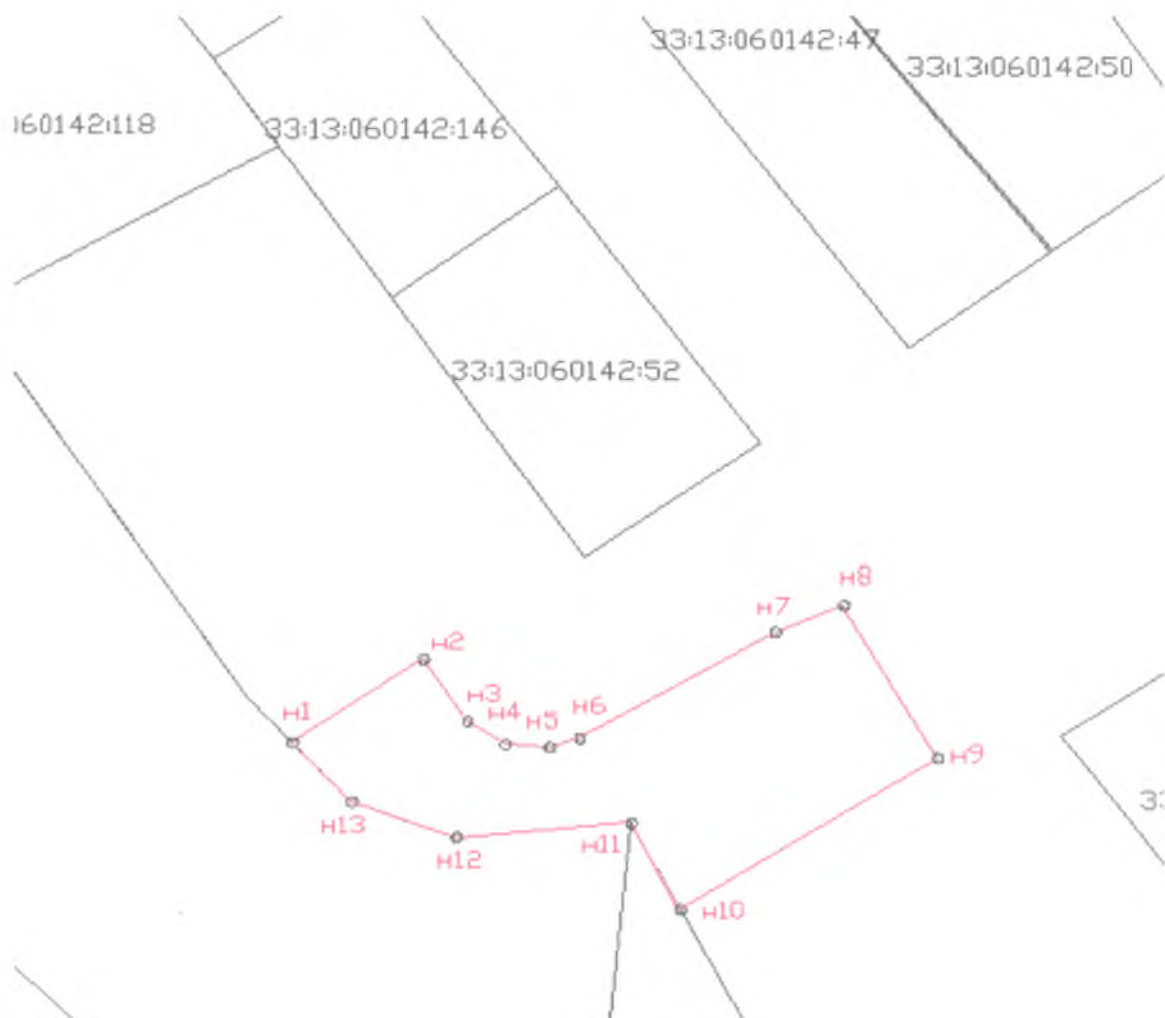

Масштаб 1: 1000

Условные обозначения:

- граница образуемого земельного участка
- :ЗУ1 обозначение образуемого земельного участка
- n1 обозначение образуемого земельного участка