

**УТВЕРЖДЕНА**

Постановлением Администрации Петушинского района Владимирской области  
от \_\_\_\_\_ № \_\_\_\_\_


**Схема расположения земельного участка на кадастровом плане территории  
Владимирская область, Петушинский район,  
МО Нагорное (сельское поселение), деревня Вялово.**

| Условный номер земельного участка -  |                |        |  |
|--------------------------------------|----------------|--------|--|
| Система координат: МСК-33            |                |        |  |
| Площадь земельного участка 552 кв.м. |                |        |  |
| Обозначение характерных точек границ | Координаты, м. |        |  |
|                                      | X              | Y      |  |
| n1                                   | 177227         | 144956 |  |
| n2                                   | 177200         | 144952 |  |
| 1                                    | 177204         | 144932 |  |
| 2                                    | 177206         | 144932 |  |
| 3                                    | 177207         | 144932 |  |
| 4                                    | 177229         | 144935 |  |

**КАДАСТРОВЫЙ ПЛАН ТЕРРИТОРИИ**

|          |           |                           |                  |                  |
|----------|-----------|---------------------------|------------------|------------------|
| Лист № 1 | раздела 2 | Всего листов раздела 2: 1 | Всего разделов 8 | Всего листов 596 |
|----------|-----------|---------------------------|------------------|------------------|

|   |   |
|---|---|
| 1 | Номер кадастрового квартала: 33:13:060216<br>План (чертеж, схема) объектов недвижимости, расположенных в кадастровом квартале |
|---|---|

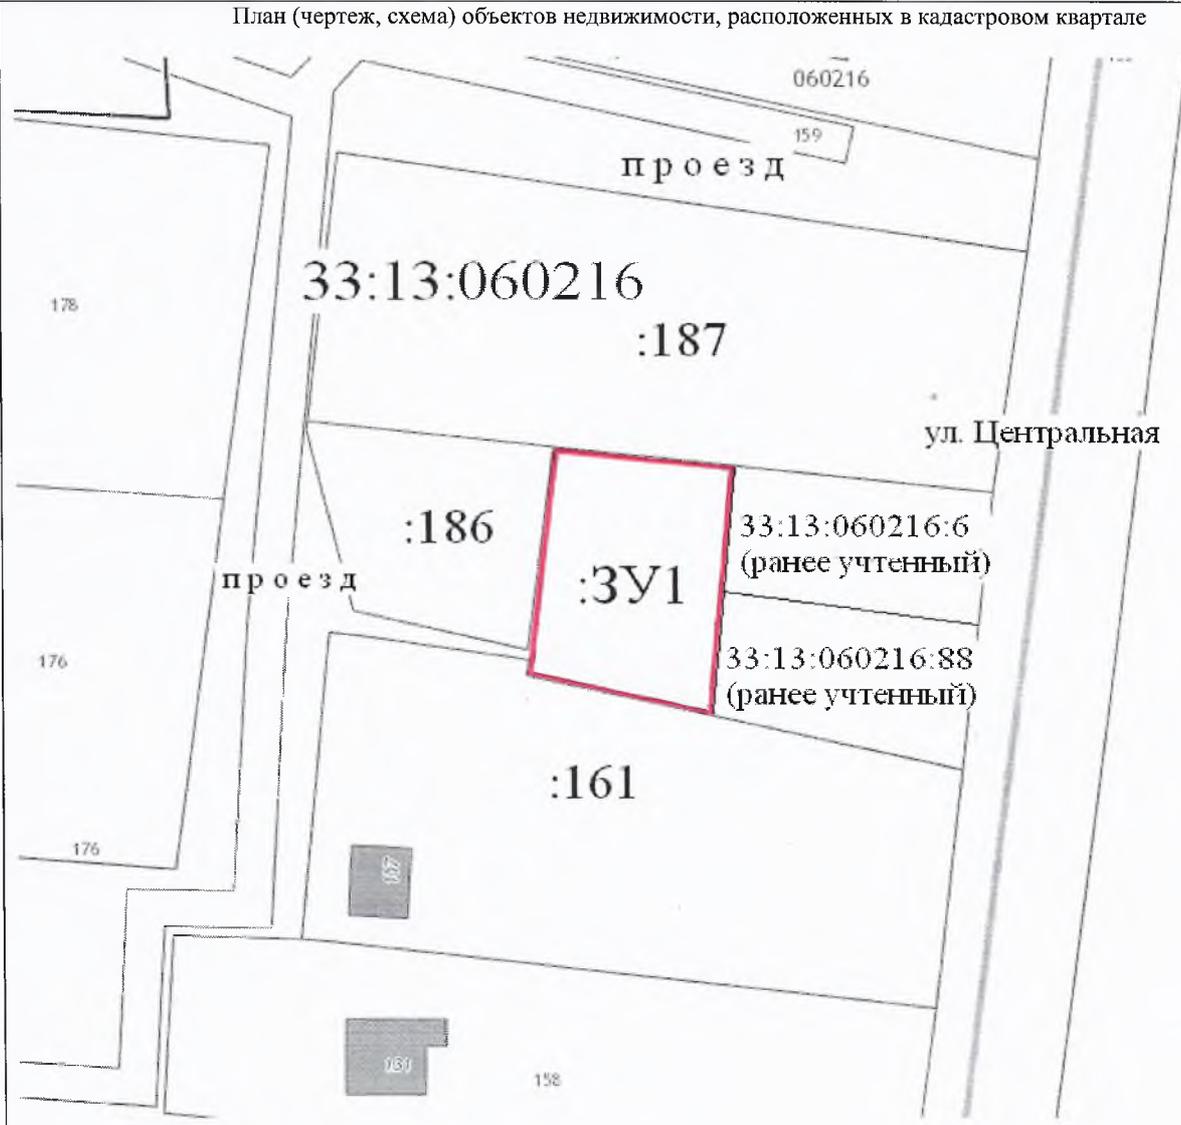

|   |               |
|---|---------------|
| 2 | Масштаб 1:800 |
|---|---------------|

**Условные обозначения:**  
 - образуемая граница земельного участка  
 33:13:060216 - обозначение кадастрового квартала