


Утверждена

Постановлением от _____ № _____
администрации Петушинского района
Владимирской области

Схема расположения земельного участка
на кадастровом плане территории в кадастровом квартале 33:13:090117
Владимирская область, Петушинский район, МО Петушинское (сельское поселение),
д. Чаша

Условный номер земельного участка: -		
Площадь земельного участка: <u>723 кв.м.</u>		
Система координат: МСК-33		
Обозначение характерных точек границ	Координаты	
	X	Y
1	2	3
н1	160 239.85	155 838.66
н2	160 258.98	155 843.04
н3	160 257.55	155 851.22
н4	160 253.88	155 872.26
н5	160 249.85	155 898.77
н6	160 238.10	155 898.23
н7	160 242.98	155 872.16
н8	160 247.12	155 851.32
н9	160 237.66	155 849.23
н1	160 239.85	155 838.66

Кадастровый план территории

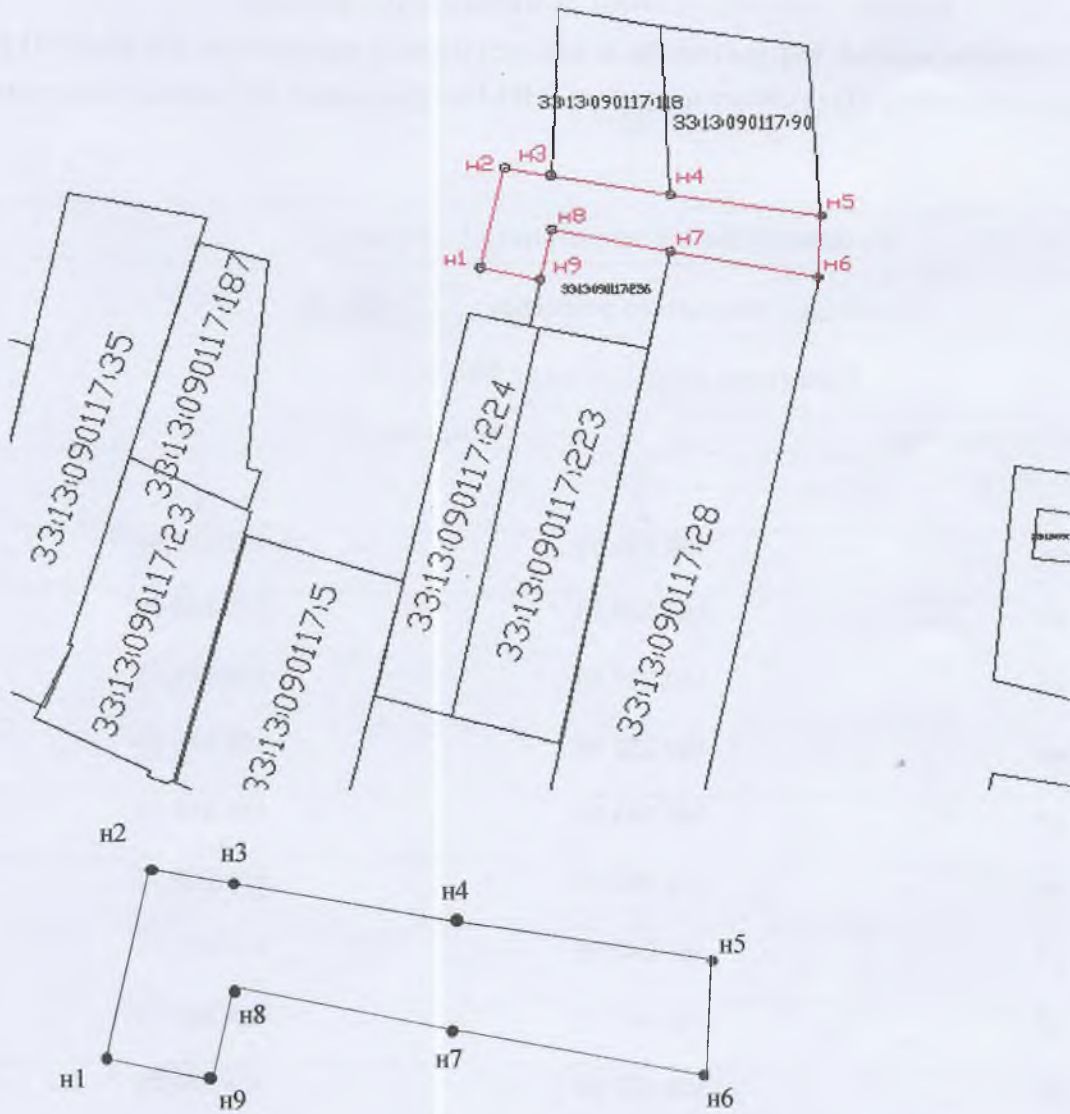

Масштаб 1: 750

Условные обозначения:

- граница образуемого земельного участка
- :ЗУ1 обозначение образуемого земельного участка
- H1 обозначение образуемого земельного участка