

**Утверждена**

**Постановлением администрации**

**Петушинского района**


**Владимирской Области**

от \_\_\_\_\_ № \_\_\_\_\_

**Схема расположения земельного участка на кадастровом плане территории в кадастровом квартале 33:13:060130.**

**Владимирская область, Петушинский район, МО Нагорное (сельское поселение), д. Гостиц**

<b>Условный номер земельного участка -</b>		
<b>Площадь земельного участка 1559 кв.м.</b>		
<b>Обозначение характерных точек границы</b>	<b>Координаты, МСК-33</b>	
	<b>X</b>	<b>Y</b>
<b>1</b>	<b>2</b>	<b>3</b>
1	172358.05	139086.44
2	172373.87	139056.78
3	172416.47	139087.31
4	172404.31	139110.61
1	172358.05	139086.44

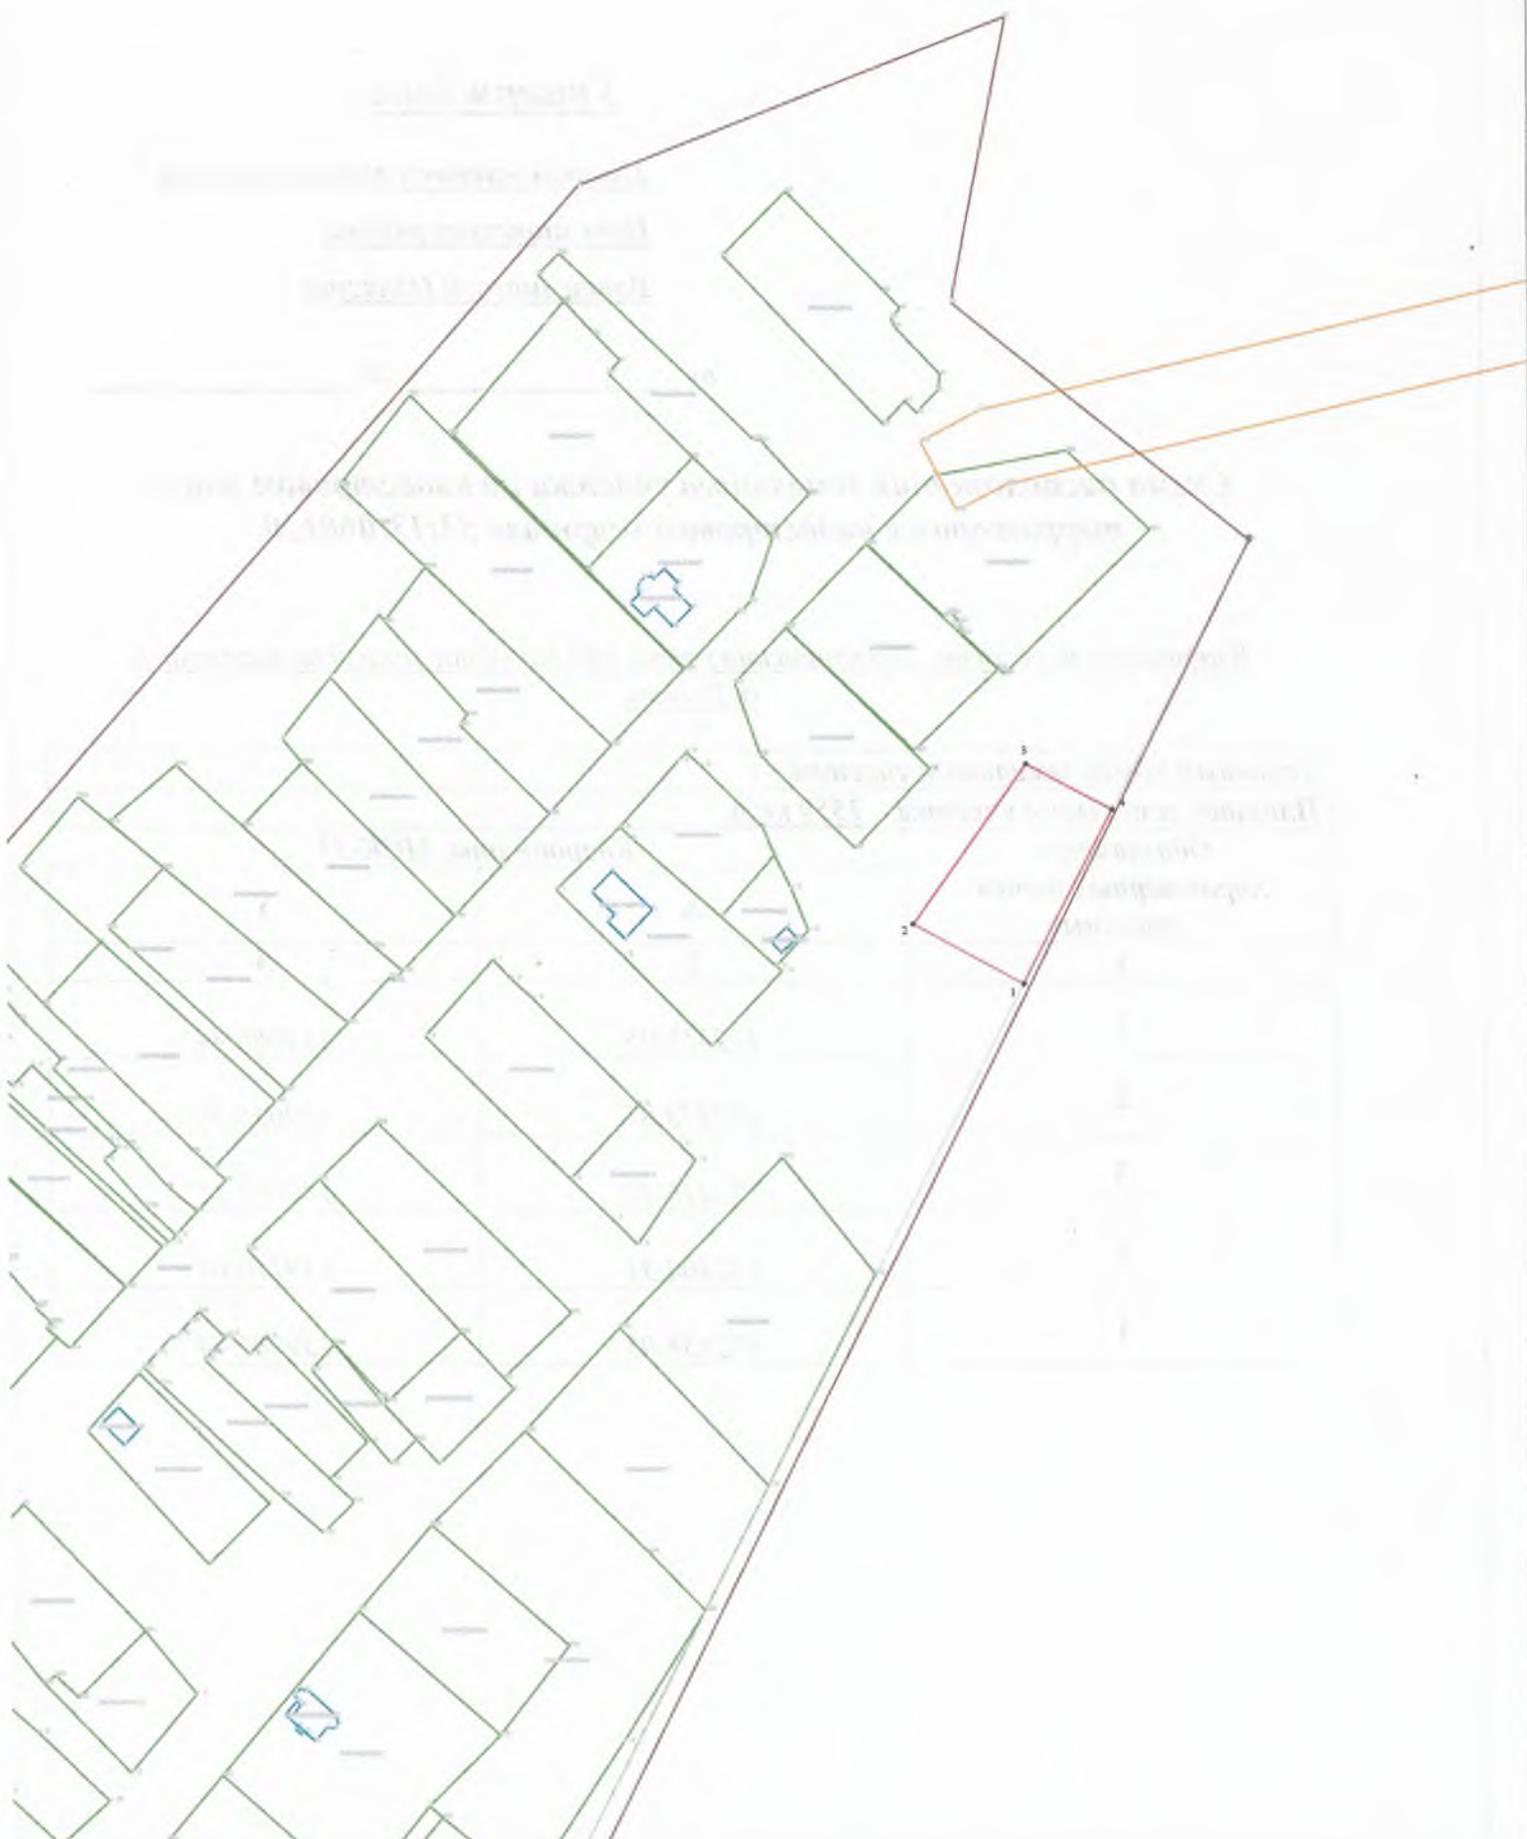

**Масштаб 1:2000**

Условные обозначения:

-  - Граница образуемого земельного участка
-  - Граница кадастрового квартала
-  - Обозначение характерной точки границы земельного участка
-  - Граница населенного пункта