

Утверждена


Постановлением администрации Петушинского
района Владимирской Области

от _____ № _____

Схема расположения земельного участка на кадастровом плане территории в кадастровом квартале 33:13:080108.

Владимирская область, Петушинский район, МО Пекшинское (сельское поселение),
юго-восточнее д. Дровново.

<i>Условный номер земельного участка -</i>		
<i>Площадь земельного участка 67895 кв.м.</i>		
Обозначение характерных точек границы	Координаты, МСК-33	
	X	Y
1	2	3
<i>контур 1, площадью 46026 кв.м.</i>		
1	186978.08	175274.61
2	186981.58	175376.90
3	187022.64	175491.58
4	187197.20	175584.59
5	187171.43	175623.38
6	187120.57	175606.74
7	187070.66	175597.41
8	187032.66	175596.25
9	187005.95	175579.09
10	186973.12	175576.17
11	186927.28	175527.63
12	186789.93	175433.54
1	186978.08	175274.61
Обозначение характерных точек границы	Координаты, МСК-33	
	X	Y
1	2	3
<i>контур 2, площадью 21869 кв.м.</i>		
13	186520.41	175276.91
14	186493.50	175289.79
15	186461.42	175279.10
16	186431.18	175221.23
17	186419.99	175169.55
18	186429.32	175100.58
19	186400.66	175058.33
20	186372.25	175012.16
21	186370.76	174981.40
22	186363.69	174945.76
23	186410.51	174920.51
24	186429.41	175010.81
25	186496.01	175141.31
13	186520.41	175276.91

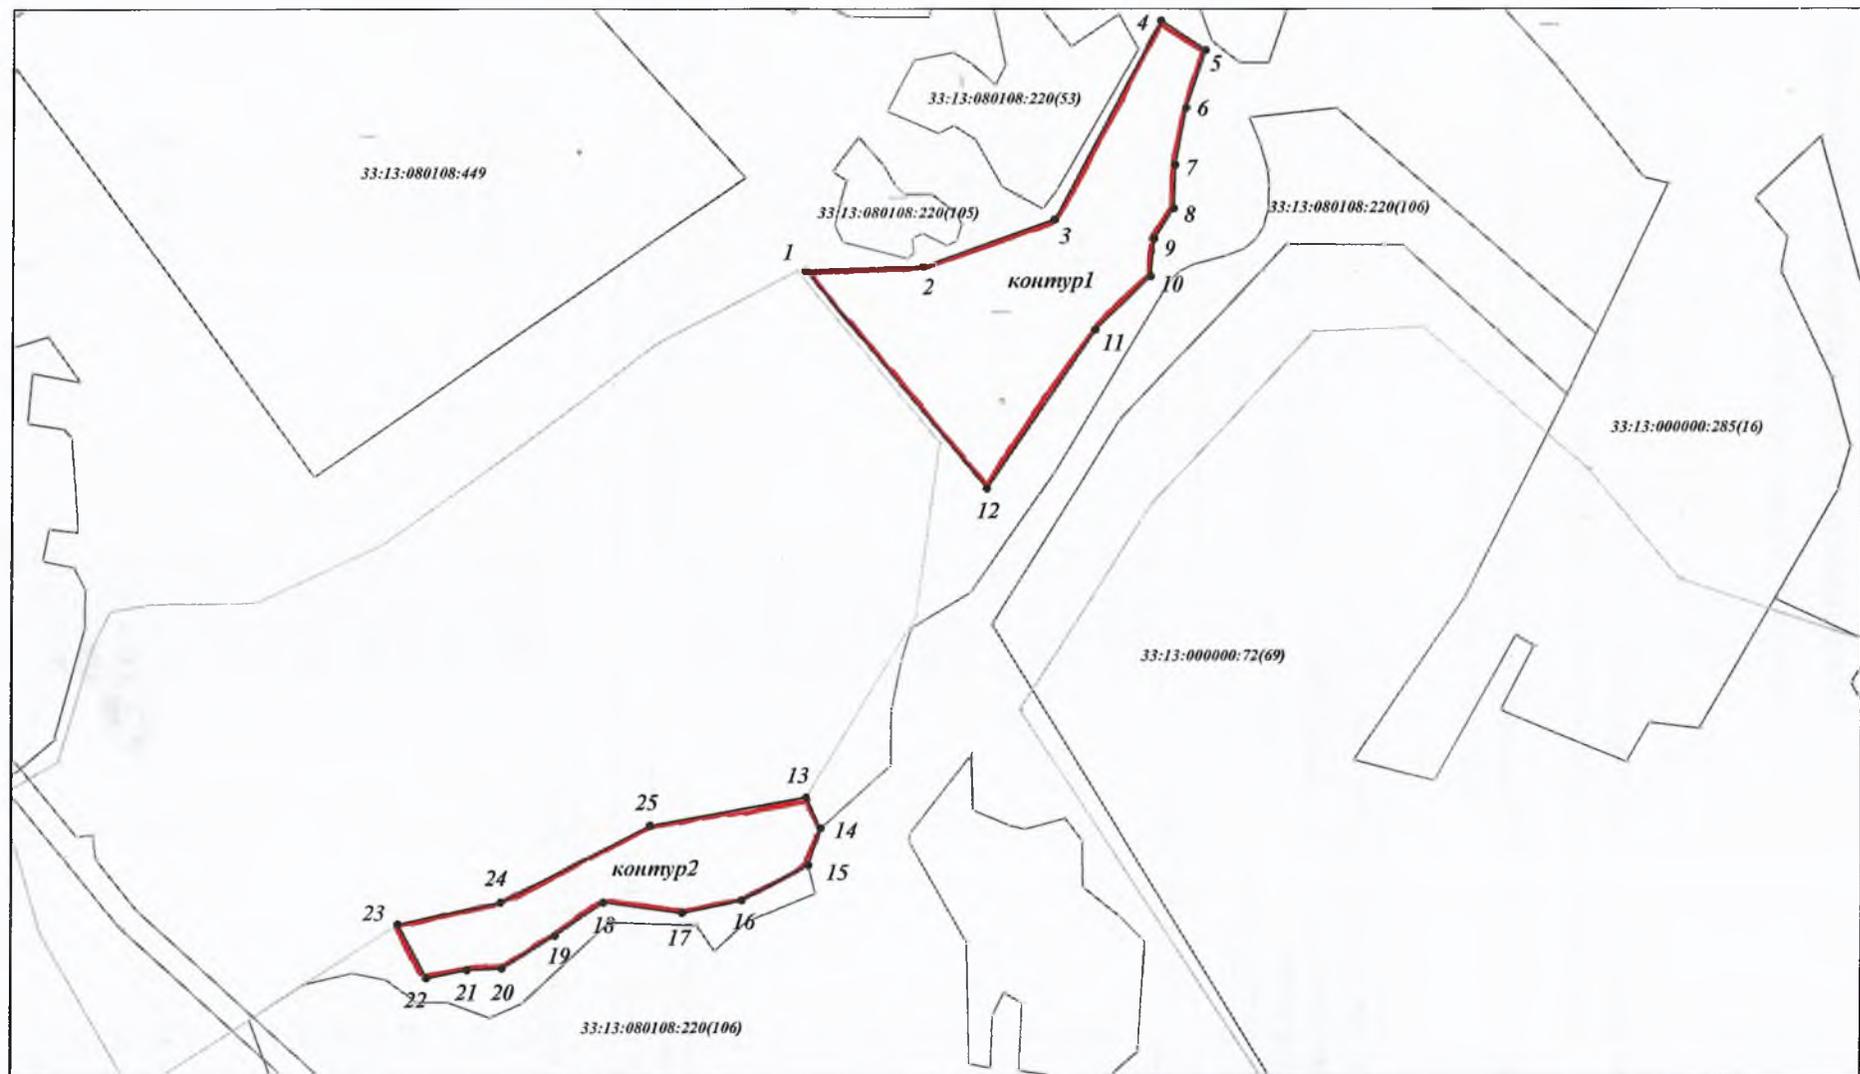

Масштаб 1:3500

Условные обозначения:

-  - граница образуемого земельного участка
-  - граница кадастрового квартала
-  - граница охранной зоны ВЛ 1008 ПС