

Утверждена


Постановлением от _____ № _____
администрации Петушинского района
Владимирской области

**Схема расположения земельного участка
на кадастровом плане территории в кадастровом квартале 33:13:090121**

Владимирская область, Петушинский район, МО Петушинское (сельское поселение),
д. Крутово

Условный номер земельного участка: -		
Система координат: МСК-33		
Площадь земельного участка: 1800 кв.м.		
Обозначение характерных точек границ	Координаты	
	X	Y
1	2	3
1	163 584.71	160 322.31
2	163 629.61	160 322.31
n1	163 670.17	160 332.18
n2	163 665.01	160 346.14
n3	163 578.41	160 344.26
1	163 584.71	160 322.31

Кадастровый план территории

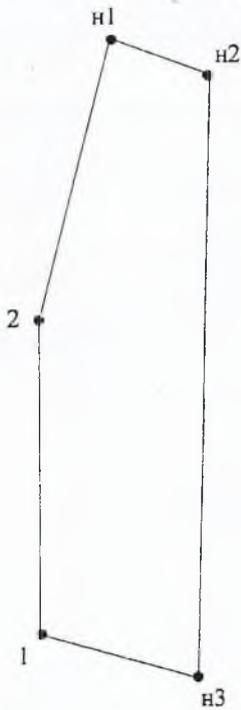

Масштаб 1:1000

Условные обозначения:

-  граница образуемого земельного участка
-  обозначение образуемого земельного участка
-  н1 обозначение образуемого земельного участка