

Утверждена

Постановлением администрации

Петушинского района

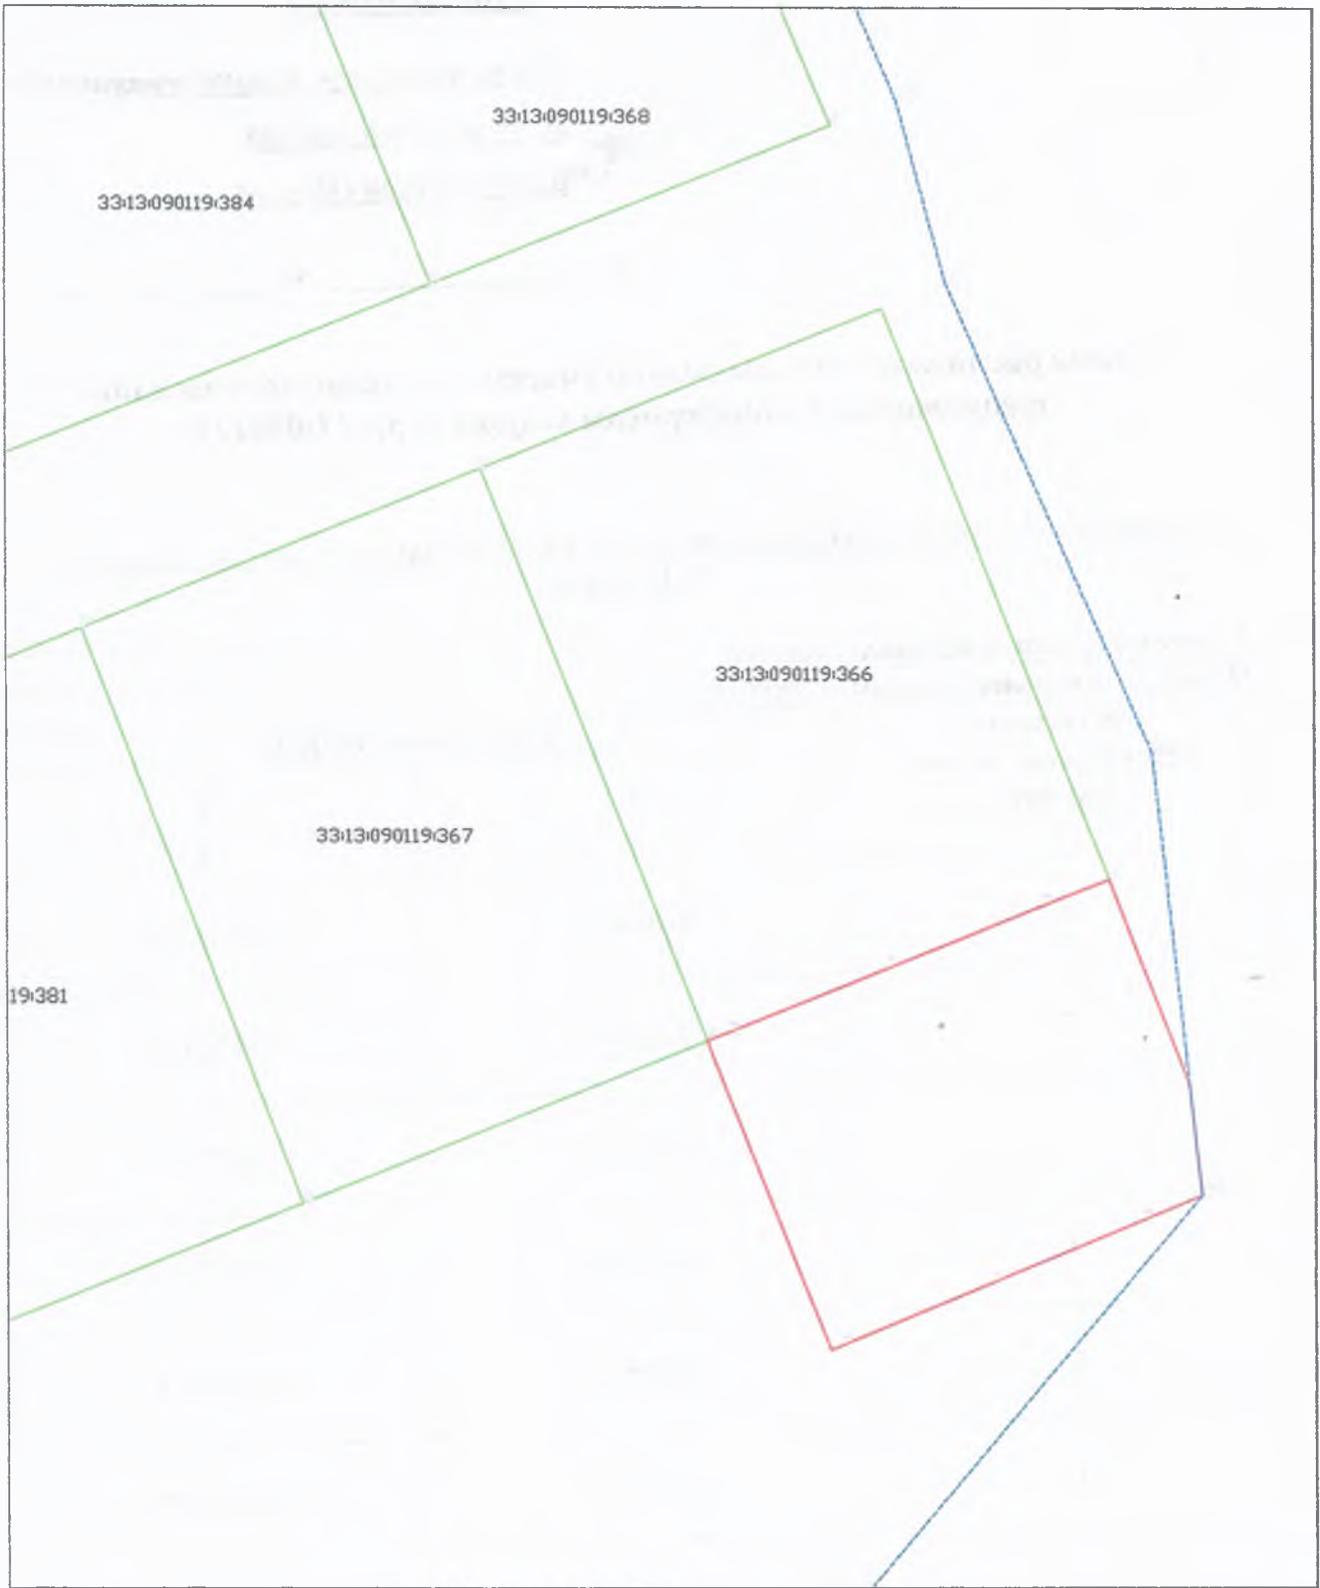
Владимирской Области

от _____ № _____

Схема расположения земельного участка на кадастровом плане территории в кадастровом квартале 33:13:090119.

 
 
Владимирская область, Петушинский район, МО Петушинское (сельское поселение), д. Богдарня.

Условный номер земельного участка -		
Площадь земельного участка <u>900 кв.м.</u>		
Обозначение характерных точек границы	Координаты, МСК-33	
	X	Y
1	2	3
1	162050.03	156233.06
2	162062.82	156265.32
3	162046.51	156271.74
4	162037.68	156272.73
5	162025.43	156242.93
1	162050.03	156233.06



Масштаб 1:500

Условные обозначения:

-  - граница образуемого земельного участка
-  - граница кадастрового квартала