

**Утверждена**

**Постановлением администрации**


**Петушинского района Владимирской области**

от \_\_\_\_\_ № \_\_\_\_\_

**Схема расположения земельного участка на кадастровом плане  
территории в кадастровом квартале 33:13:080219**

**Владимирская область, Петушинский район, МО Пекишинское (сельское поселение),  
д. Пекиша**

<b>Условный номер земельного участка -</b>		
<b>Площадь земельного участка 2000 кв.м.</b>		
<b>Обозначение характерных точек границы</b>	<b>Координаты, МСК-33</b>	
	<b>X</b>	<b>Y</b>
<b>1</b>	<b>2</b>	<b>3</b>
<b>1</b>	173494.51	177810.57
<b>2</b>	173509.73	177860.29
<b>3</b>	173479.51	177876.7
<b>4</b>	173456.38	177828.76
<b>1</b>	173494.51	177810.57

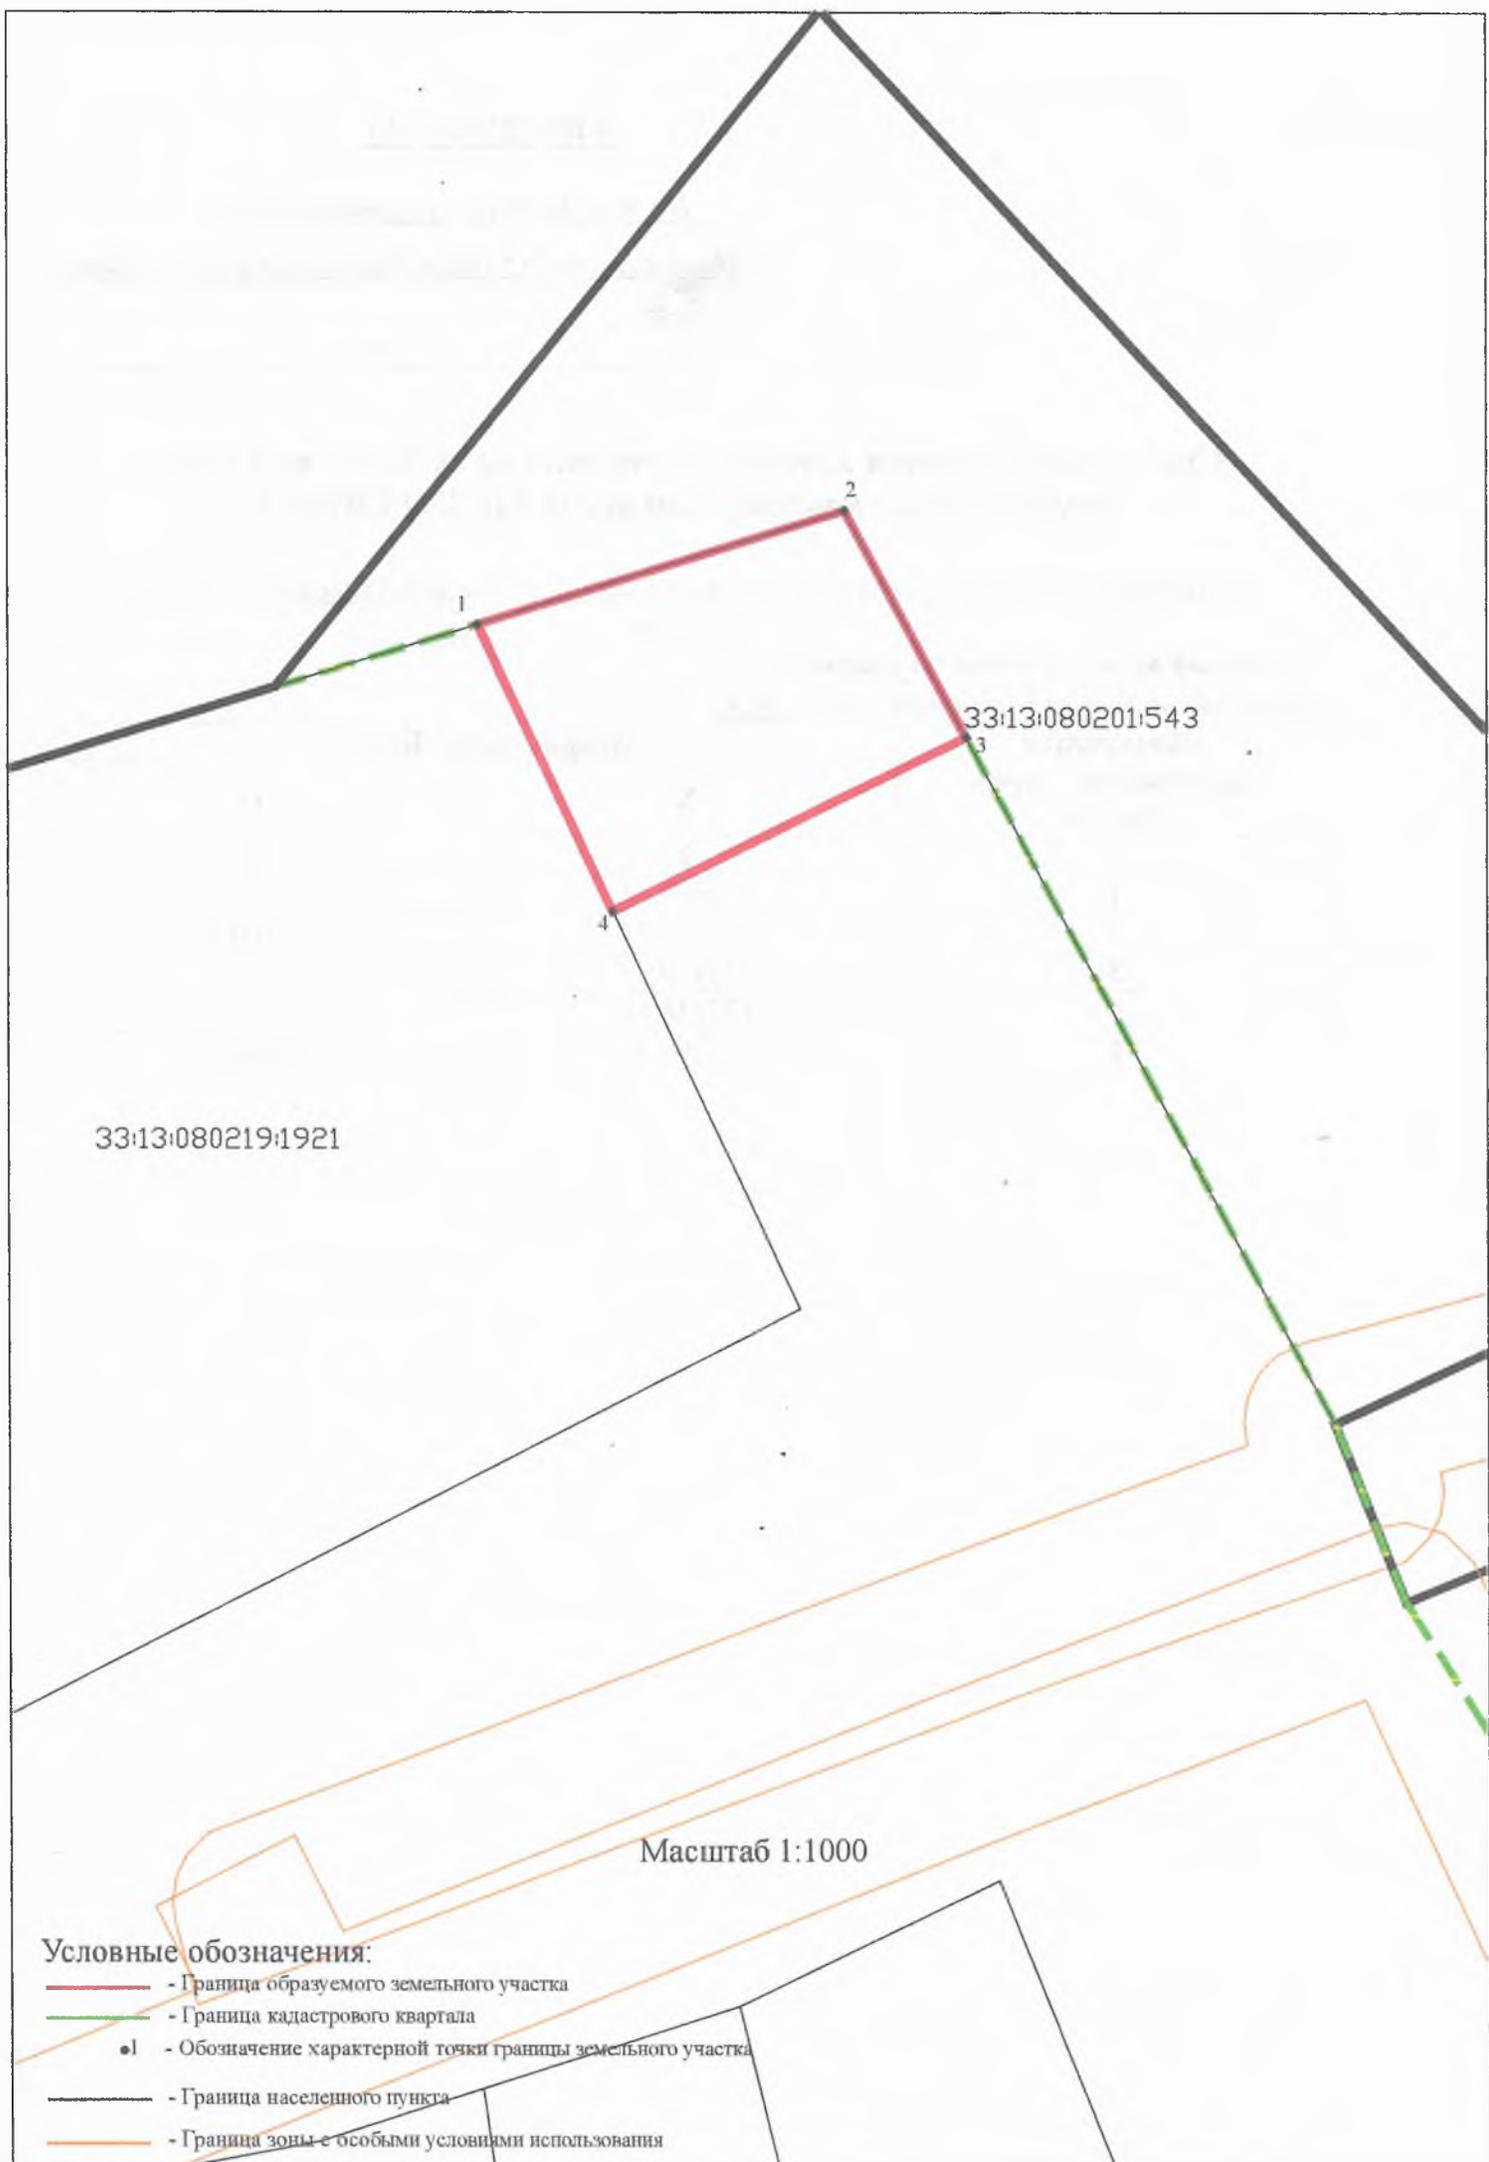

33:13:080219:1921

33:13:080201:543

Масштаб 1:1000

**Условные обозначения:**

- - Граница образуемого земельного участка
- - - - Граница кадастрового квартала
- 1 - Обозначение характерной точки границы земельного участка
- - Граница населенного пункта
- - Граница зоны с особыми условиями использования