

У Т В Е Р Ж Д Е Н А
 Постановлением Администрации Петушинского района Владимирской области
 от _____ № _____

**Схема расположения земельного участка на кадастровом плане территории
 Владимирская область, Петушинский район,
 МО Нагорное (сельское поселение), деревня Овчино.**

Условный номер земельного участка -		
Система координат: МСК-33		
Площадь земельного участка 400 кв.м.		
Обозначение характерных точек границ	Координаты, м.	
	X	Y
н1	179748	137642
н2	179741	137650
1	179716	137625
2	179724	137617
3	179731	137623
4	179734	137627
5	179736	137630
6	179738	137633


КАДАСТРОВЫЙ ПЛАН ТЕРРИТОРИИ

Раздел 2

Лист № 1	раздела 2	Всего листов раздела 2: 1	Всего разделов 8	Всего листов 264
----------	-----------	---------------------------	------------------	------------------

Номер кадастрового квартала: 33:13:060142

План (чертеж, схема) объектов недвижимости, расположенных в кадастровом квартале

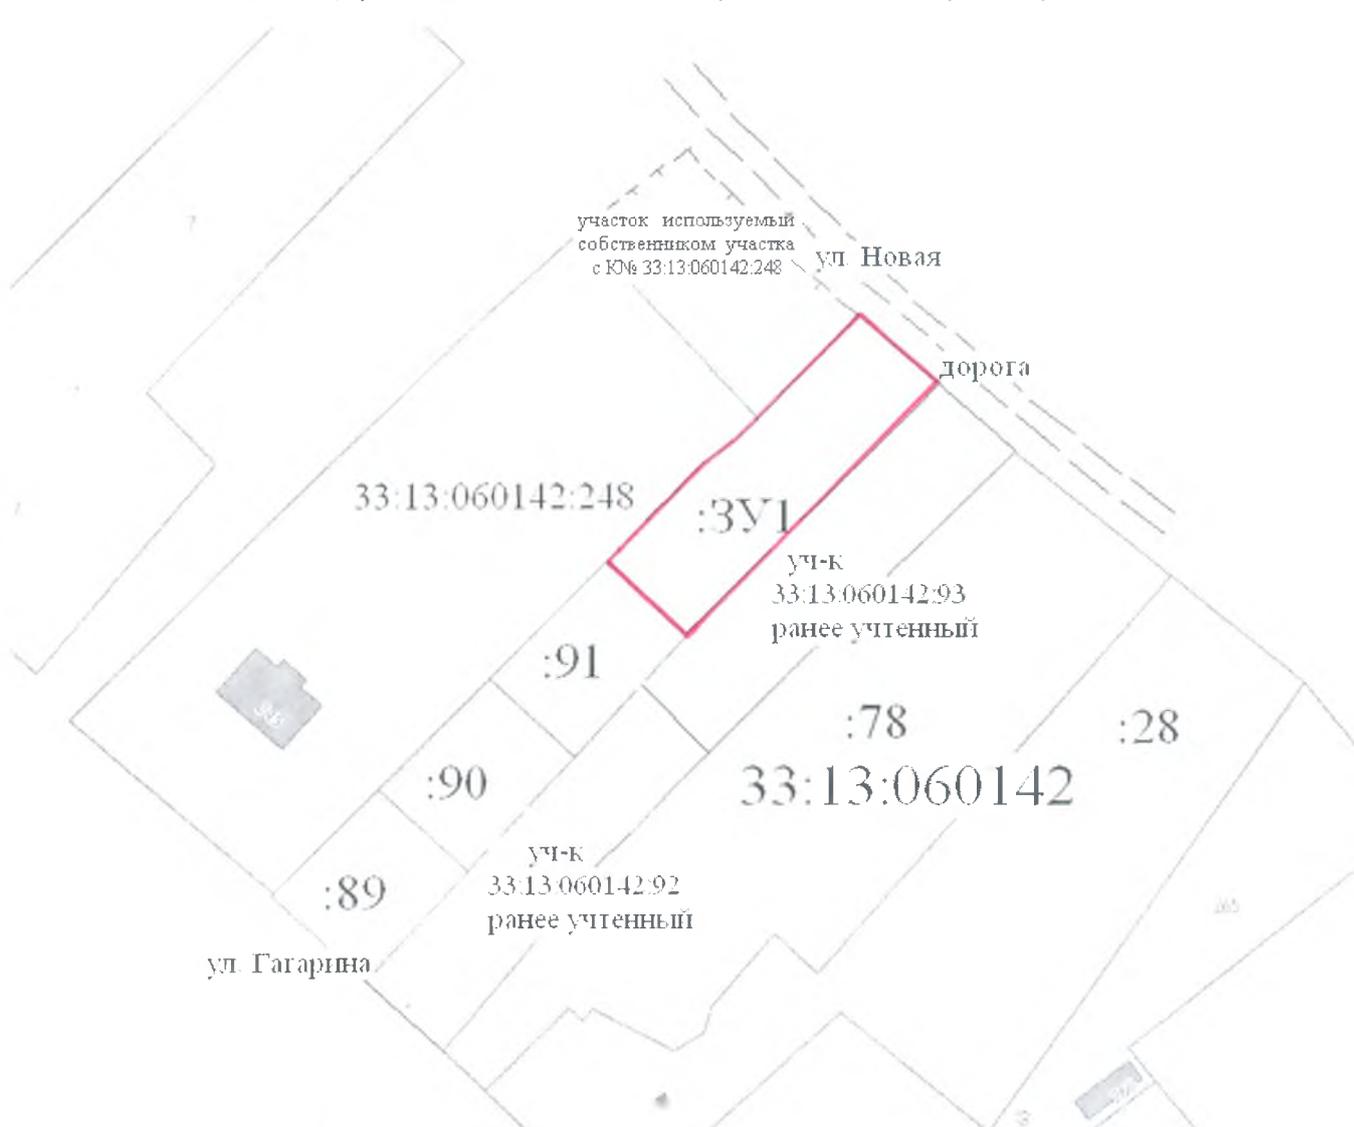

Масштаб 1:700

Условные обозначения:

- - образуемая граница земельного участка
- 33:13:060142 - обозначение кадастрового квартала