

## Утверждена



Постановлением от \_\_\_\_\_ № \_\_\_\_\_  
администрации Петушинского района  
Владимирской области

### Схема расположения земельного участка на кадастровом плане территории в кадастровом квартале 33:13:060148

Владимирская область, Петушинский район, МО Нагорное (сельское поселение), д.  
Цепнино

Условный номер земельного участка: -		
Площадь земельного участка: <b><u>2000 кв.м.</u></b>		
Система координат: МСК-33		
Обозначение характерных точек границ	Координаты	
	X	Y
1	2	3
н1	175 071.16	136 032.44
н2	175 089.22	136 047.57
н3	175 101.38	136 059.21
н4	175 075.77	136 092.67
н5	175 041.93	136 068.32
н6	175 036.79	136 064.44
н7	175 049.40	136 050.83
н8	175 062.94	136 039.92
н1	175 071.16	136 032.44

Кадастровый план территории

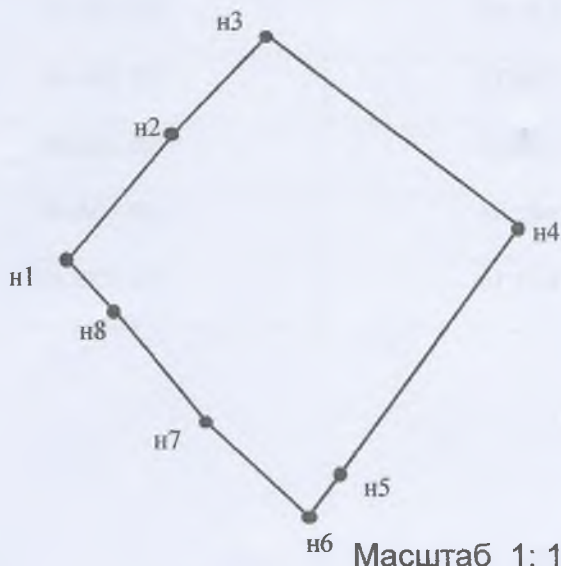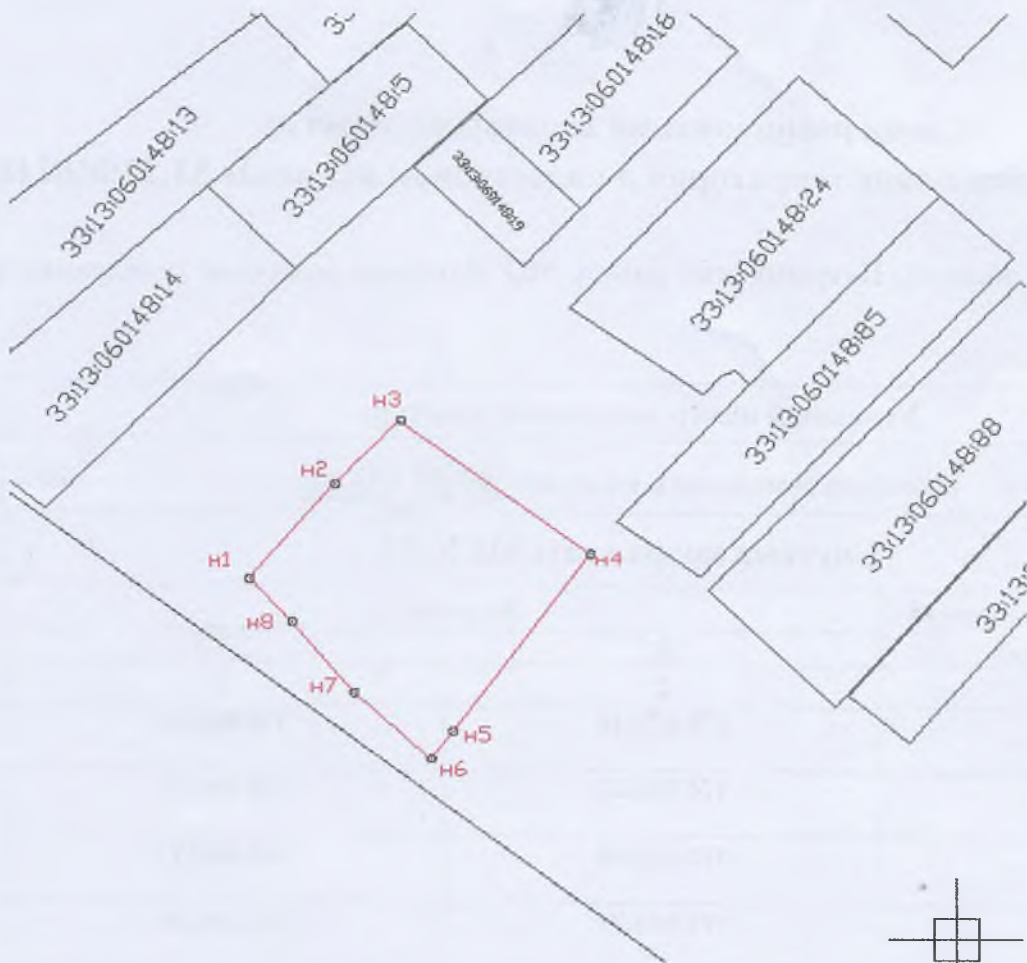

Масштаб 1: 1000

Условные обозначения:

- граница образуемого земельного участка
- :ЗУ1 обозначение образуемого земельного участка
- H1 обозначение образуемого земельного участка