

Утверждена

Постановлением

(наименование документа об утверждении, включая наименования

органов государственной власти или органов местного

самоуправления, принявших решение об утверждении схемы

или подписавших соглашение о перераспределении земельных участков)

от

№

**Схема расположения земельного участка или земельных участков
на кадастровом плане территории в кадастровом квартале 33:13:070137
Владимирская область, Петушинский район, МО Петушинское сельское поселение, деревня
Леоново**

Условный номер земельного участка

Система координат МСК-33

Площадь земельного участка 1813 м²

Обозначение характерных точек границ	Координаты, м	
	X	Y
1	2	3
1	167985.74	159181.99
2	167993.61	159191.17
3	168022.28	159232.13
4	167959.61	159221.77
5	167956.90	159195.17
1	167985.74	159181.99

КАДАСТРОВЫЙ ПЛАН ТЕРРИТОРИИ


31.01.2020 г №33/202/20-32221

Номер кадастрового квартала 33:13:070137

Лист № 351

Всего листов 1963

1 План (чертеж, схема) земельных участков, зданий, сооружений, объектов незавершенного строительства, расположенных в кадастровом квартале:

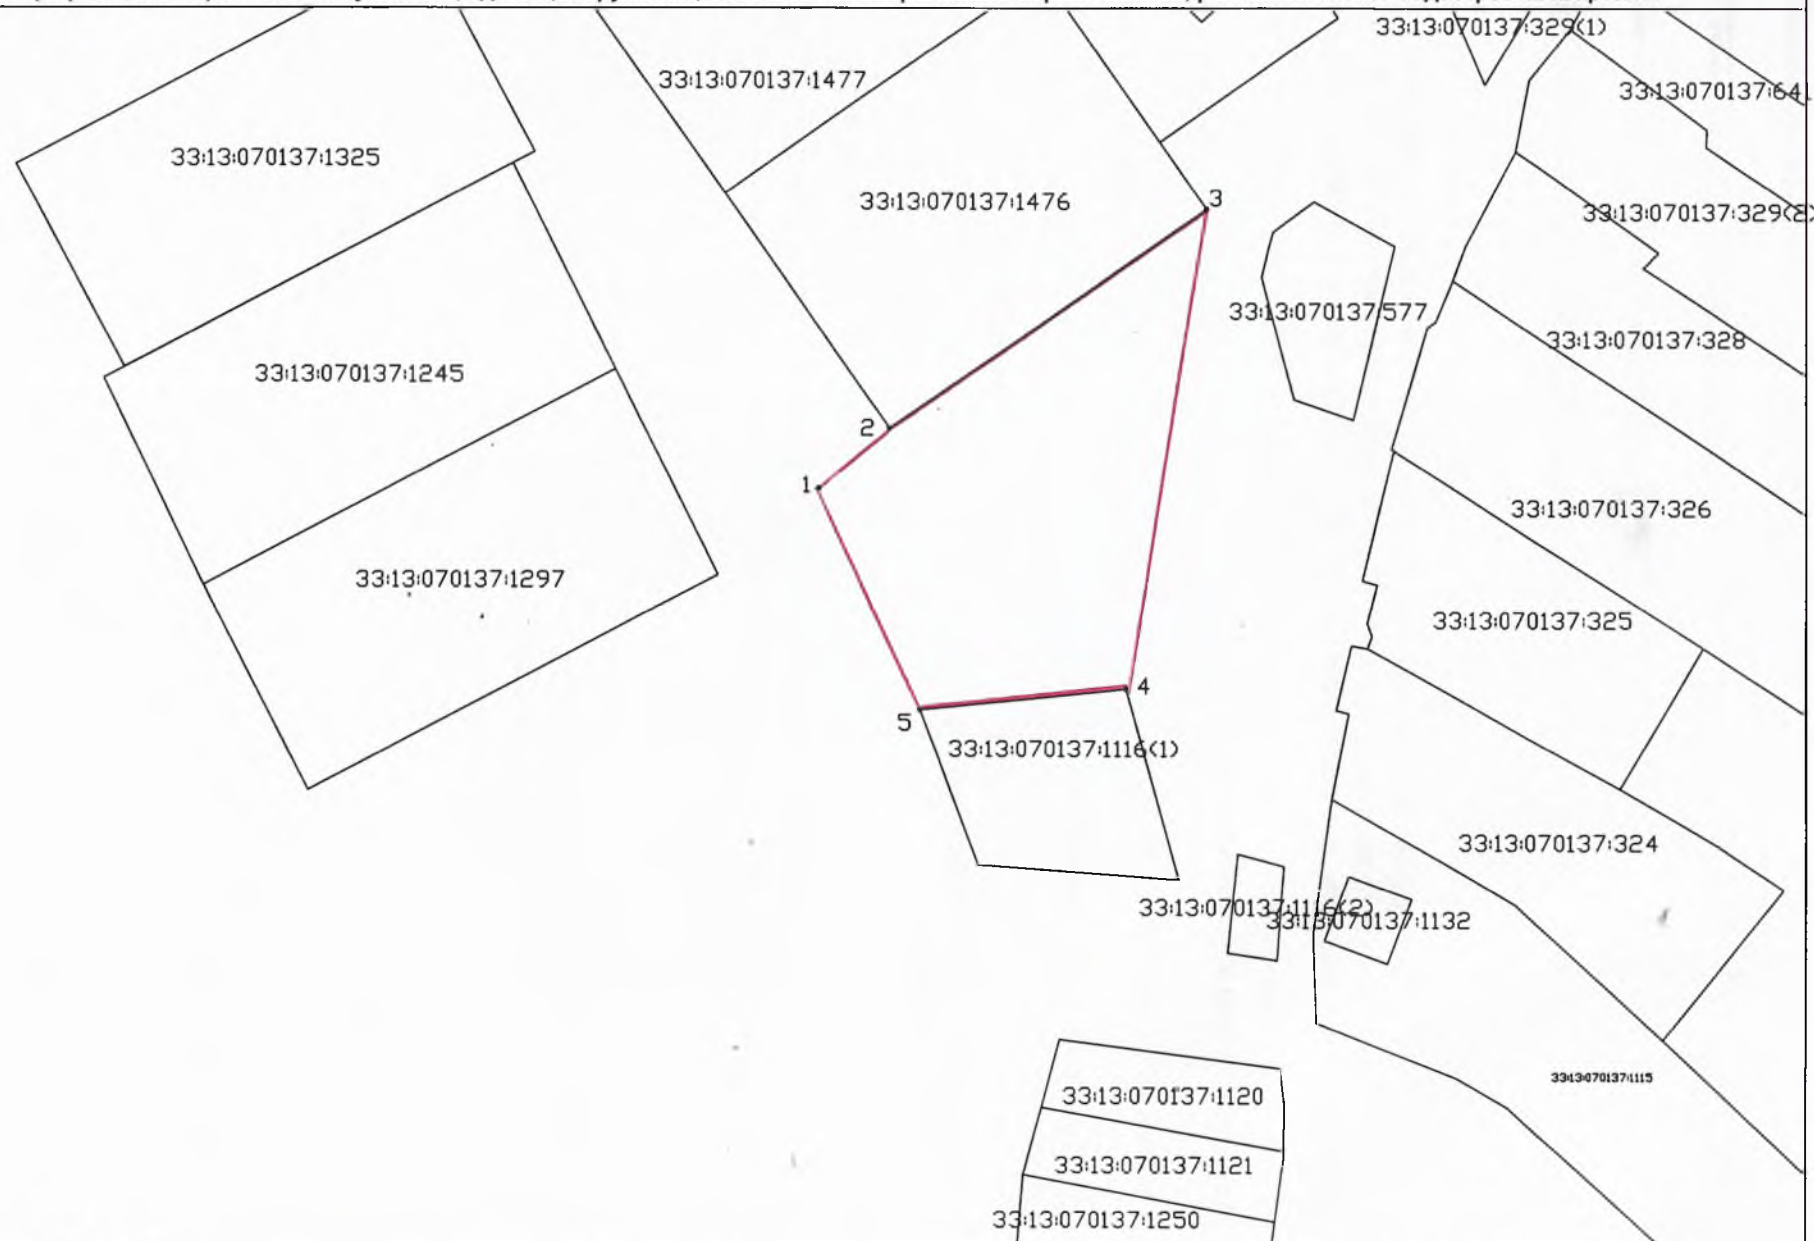

2 Масштаб 1:1000

(наименование должности)

М П

(подпись)

(инициалы, фамилия)