

Утверждена



Постановлением от _____ № _____
администрации Петушинского района
Владимирской области

**Схема расположения земельного участка
на кадастровом плане территории в кадастровом квартале 33:13:080137**

Владимирская область, Петушинский район, МО Петушинское (сельское поселение),
д. Рождество

Условный номер земельного участка: -		
Система координат: МСК-33		
Площадь земельного участка: 521 кв.м.		
Обозначение характерных точек границ	Координаты	
	X	Y
1	2	3
н1	185 948.00	164 976.73
н2	185 948.50	164 983.48
н3	185 950.75	165 013.58
н4	185 953.83	165 063.07
н5	185 955.03	165 096.53
н6	185 949.90	165 096.96
н7	185 948.11	165 034.88
н8	185 944.33	164 977.05
н1	185 948.00	164 976.73

Кадастровый план территории

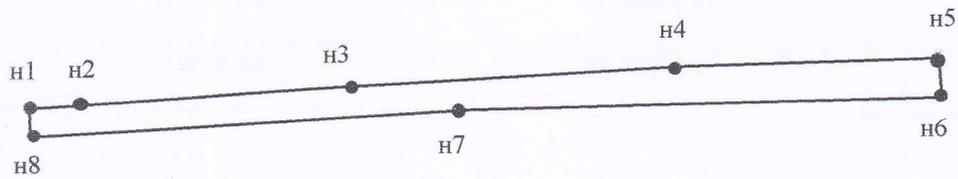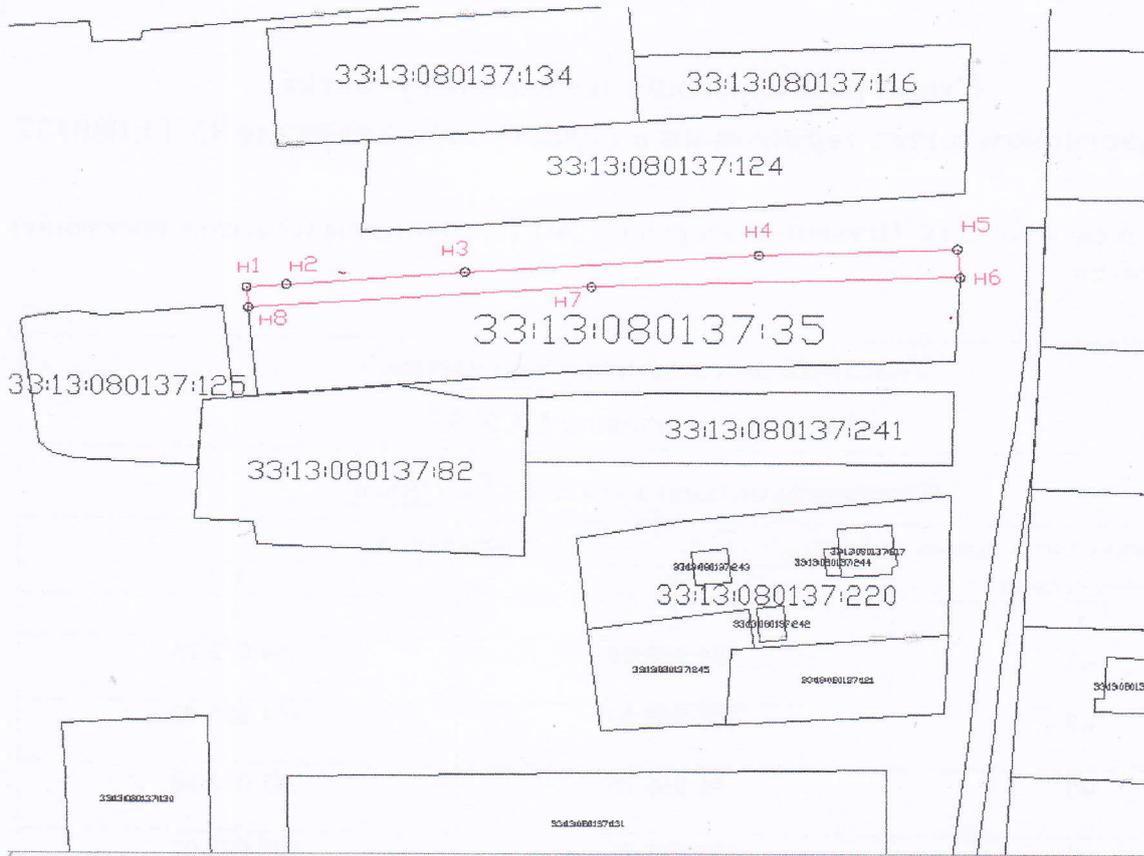

Масштаб 1: 1000

Условные обозначения:

-  граница образуемого земельного участка
-  :ЗУ1 обозначение образуемого земельного участка
-  n1 обозначение образуемого земельного участка