

# УТВЕРЖЕНА

Постановлением Администрации Петушинского района Владимирской области

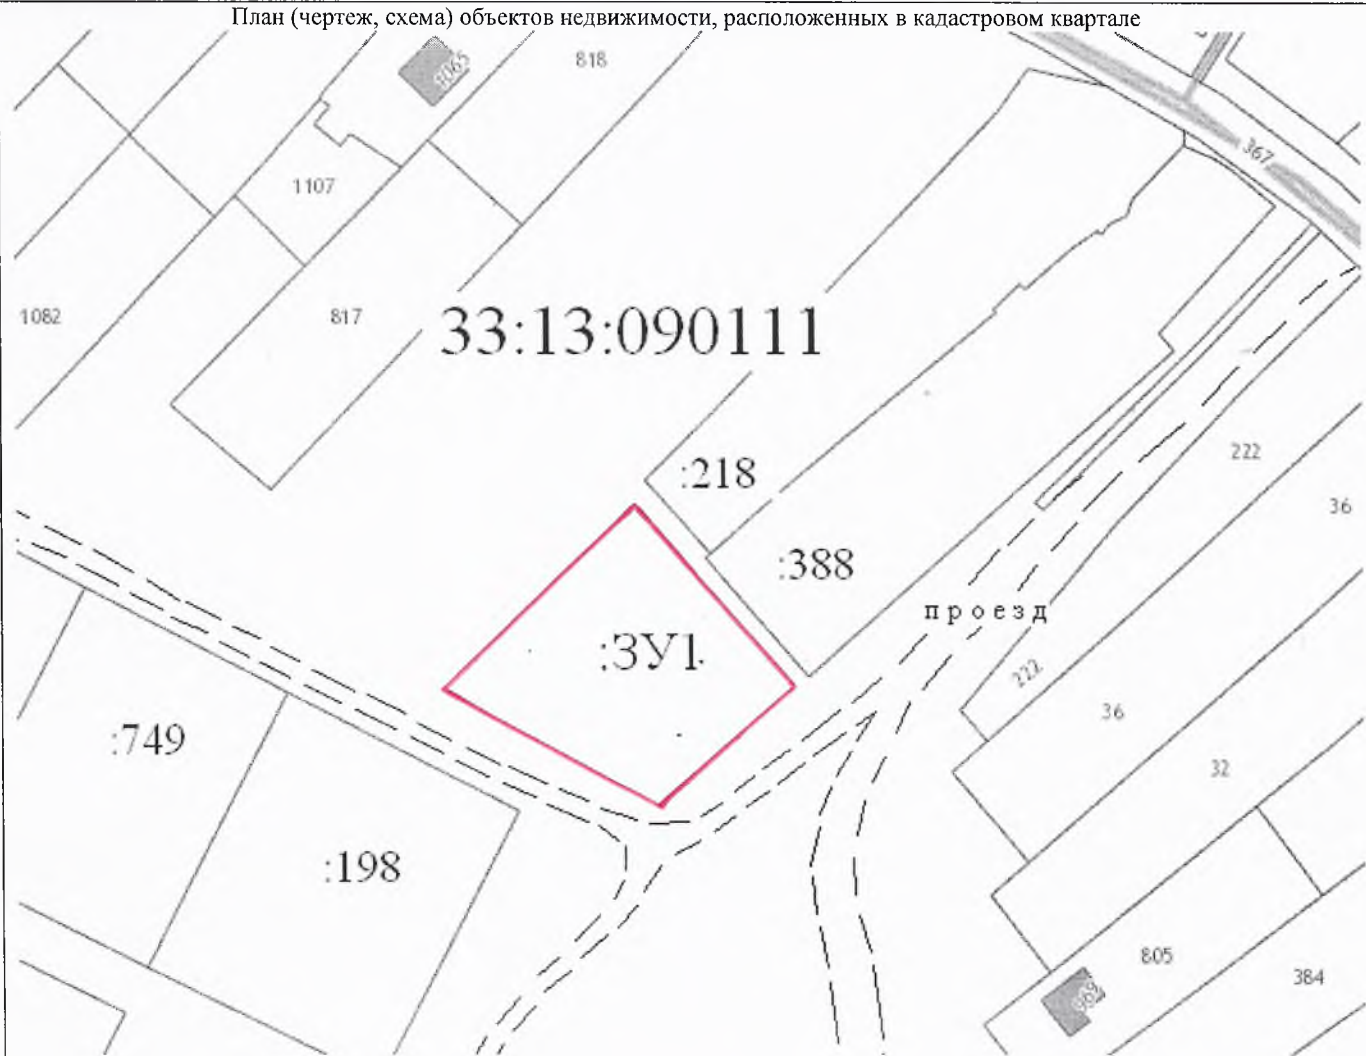
от \_\_\_\_\_ № \_\_\_\_\_

**Схема расположения земельного участка на кадастровом плане территории  
Владимирская область, Петушинский район, МО Нагорное (сельское поселение), село Марково.**


|                                         |                |        |
|-----------------------------------------|----------------|--------|
| Условный номер земельного участка -     |                |        |
| Система координат: МСК-33               |                |        |
| Площадь земельного участка 2000 кв.м.   |                |        |
| Обозначение характерных точек<br>границ | Координаты, м. |        |
|                                         | X              | Y      |
| н1                                      | 161267         | 151723 |
| н2                                      | 161302         | 151763 |
| н3                                      | 161267         | 151793 |
| н4                                      | 161244         | 151767 |

Раздел 2

## КАДАСТРОВЫЙ ПЛАН ТЕРРИТОРИИ

|                                                                                     |                                           |                           |                   |                   |
|-------------------------------------------------------------------------------------|-------------------------------------------|---------------------------|-------------------|-------------------|
| Лист № 1                                                                            | раздела 2                                 | Всего листов раздела 2: 1 | Всего разделов 10 | Всего листов 1784 |
| 1                                                                                   | Номер кадастрового квартала: 33:13:090111 |                           |                   |                   |
| План (чертеж, схема) объектов недвижимости, расположенных в кадастровом квартале    |                                           |                           |                   |                   |
|  |                                           |                           |                   |                   |
| 2                                                                                   | Масштаб 1:1500                            |                           |                   |                   |

**Условные обозначения:**

-  - образуемая граница земельного участка
- 33:13:090111 - обозначение кадастрового квартала