

Утверждена

Постановлением от _____ № _____
администрации Петушинского района
Владимирской области



**Схема расположения земельного участка
на кадастровом плане территории в кадастровом квартале 33:13:060142**

Владимирская область, Петушинский район, МО Нагорное (сельское поселение),
д. Овчинино

Условный номер земельного участка: -		
Площадь земельного участка: <u>2000 кв.м.</u>		
Система координат: МСК-33		
Обозначение характерных точек границ	Координаты	
	X	Y
I	2	3
n1	179 763.98	137 744.36
n2	179 741.99	137 768.97
n3	179 696.80	137 728.60
n4	179 718.78	137 703.99
n1	179 763.98	137 744.36

Кадастровый план территории

33:13:060142:241

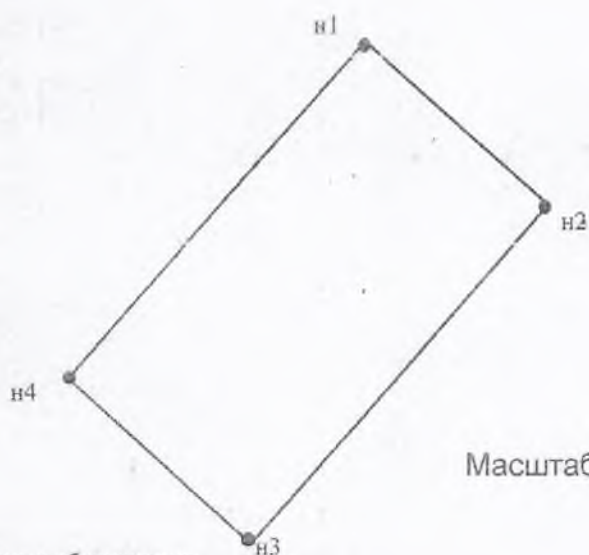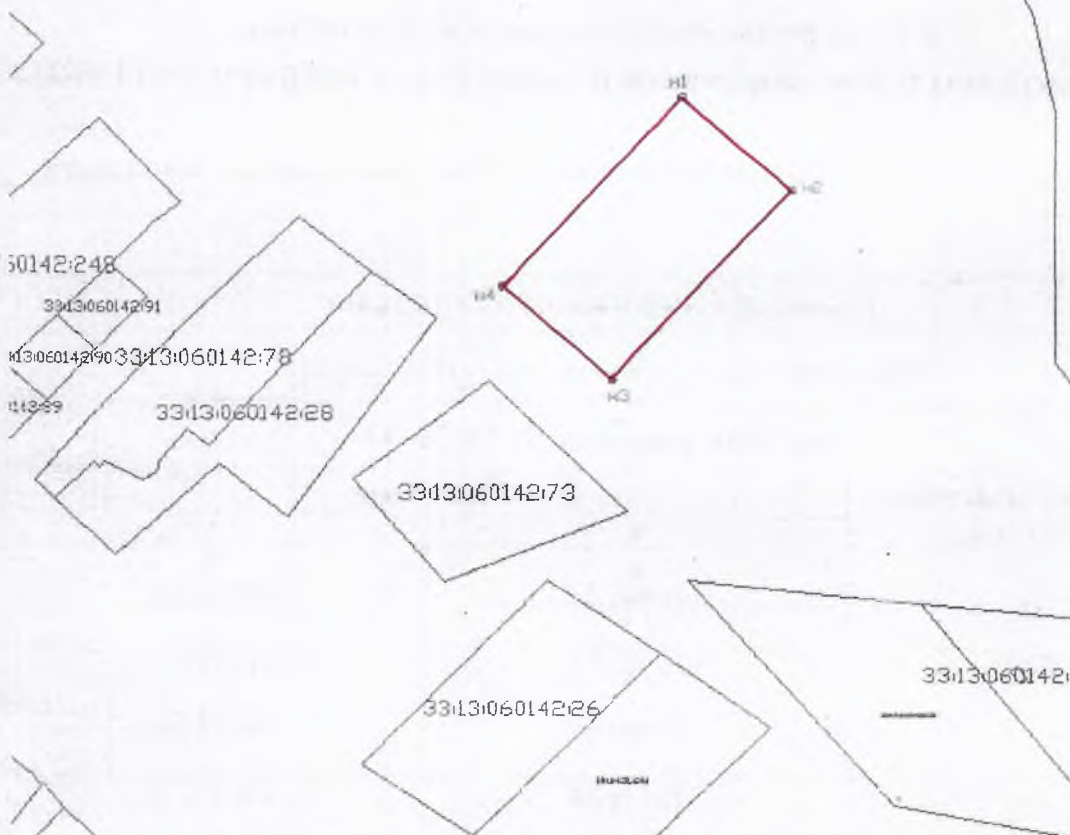

Масштаб 1: 1000

Условные обозначения:

- граница образуемого земельного участка
- 3У1 обозначение образуемого земельного участка
- n1 обозначение образуемого земельного участка