

Утверждена



Постановлением от _____ № _____
администрации Петушинского района
Владимирской области

Схема расположения земельного участка на кадастровом плане территории в кадастровом квартале 33:13:070112

Владимирская область, Петушинский район, МО Петушинское (сельское поселение),
д. Костино

Условный номер земельного участка: -		
Система координат: МСК-33		
Площадь земельного участка: 470 кв.м.		
Обозначение характерных точек границ	Координаты	
	X	Y
1	2	3
н1	174 490.84	156 235.95
1	174 515.30	156 255.00
2	174 506.06	156 266.82
н2	174 481.35	156 247.89
н1	174490.84	156235.95

Кадастровый план территории

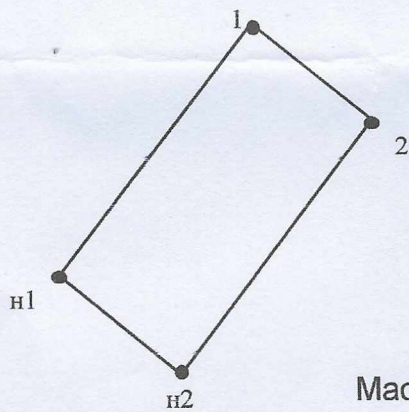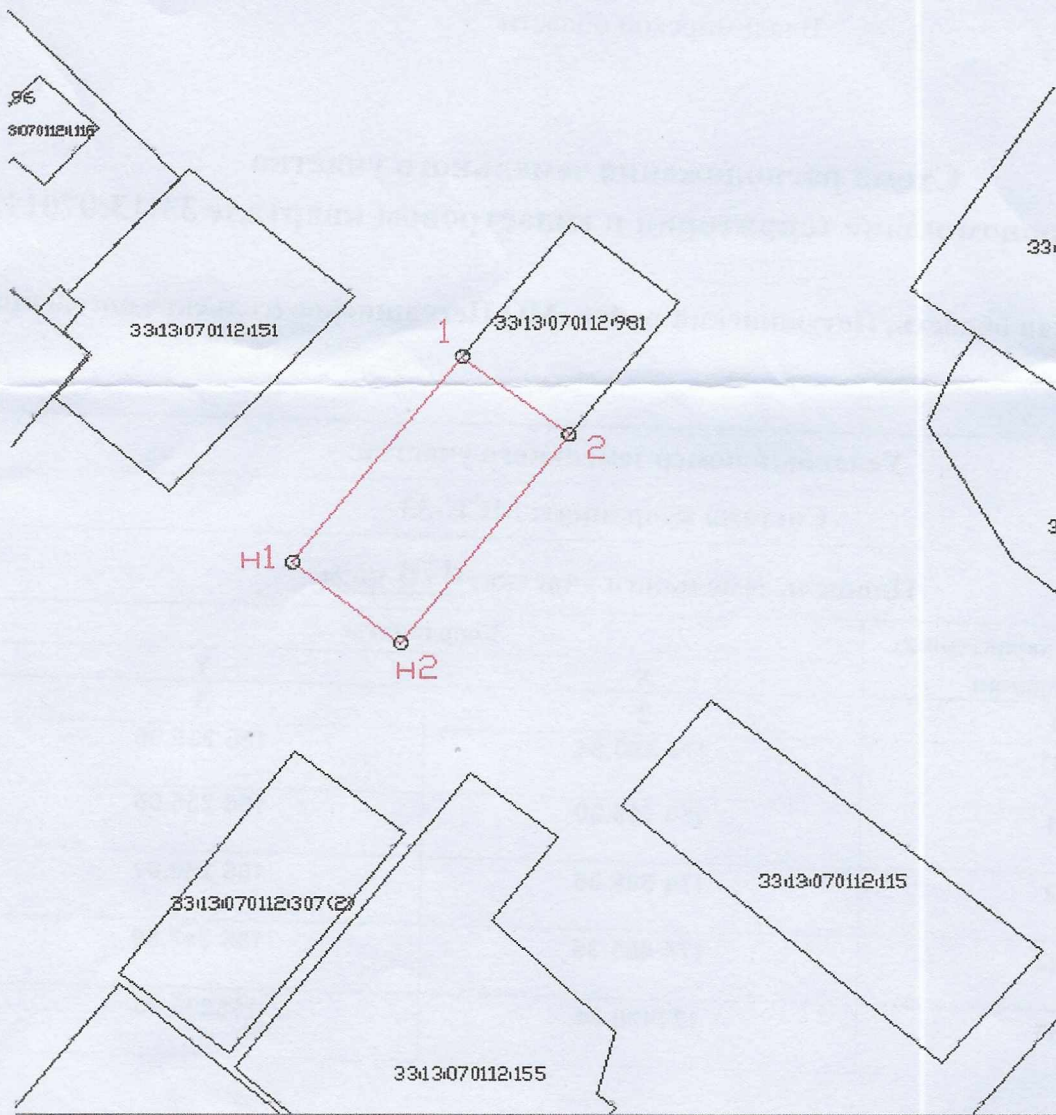

Масштаб 1: 750

Условные обозначения:

- граница образуемого земельного участка
- :ЗУ1 обозначение образуемого земельного участка
- H1 обозначение образуемого земельного участка