



## Утверждена

Постановлением от \_\_\_\_\_ № \_\_\_\_\_  
администрации Петушинского района  
Владимирской области

**Схема расположения земельного участка**  
**на кадастровом плане территории в кадастровом квартале 33:13:070215**  
Владимирская область, Петушинский район, МО Пекшинское (сельское поселение),  
д. Ючмер

Условный номер земельного участка: -		
Площадь земельного участка: <b><u>615 кв.м.</u></b>		
Система координат: МСК-33		
Обозначение характерных точек границ	Координаты	
	X	Y
1	2	3
н1	171 982.35	169 901.38
н2	171 990.50	169 903.39
н3	171 998.09	169 905.61
н4	172 003.21	169 907.75
н5	172 003.05	169 908.12
н6	171 996.68	169 925.54
н7	171 995.68	169 930.20
н8	171 987.11	169 954.11
н9	171 975.17	169 947.67
н10	171 970.10	169 940.10
н11	171 977.51	169 927.79
н12	171 985.08	169 931.25
н13	171 994.22	169 910.40
н14	171 996.03	169 906.82
н1	171 982.35	169 901.38

Кадастровый план территории

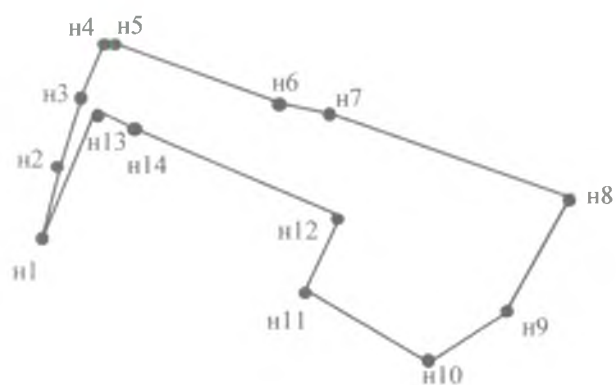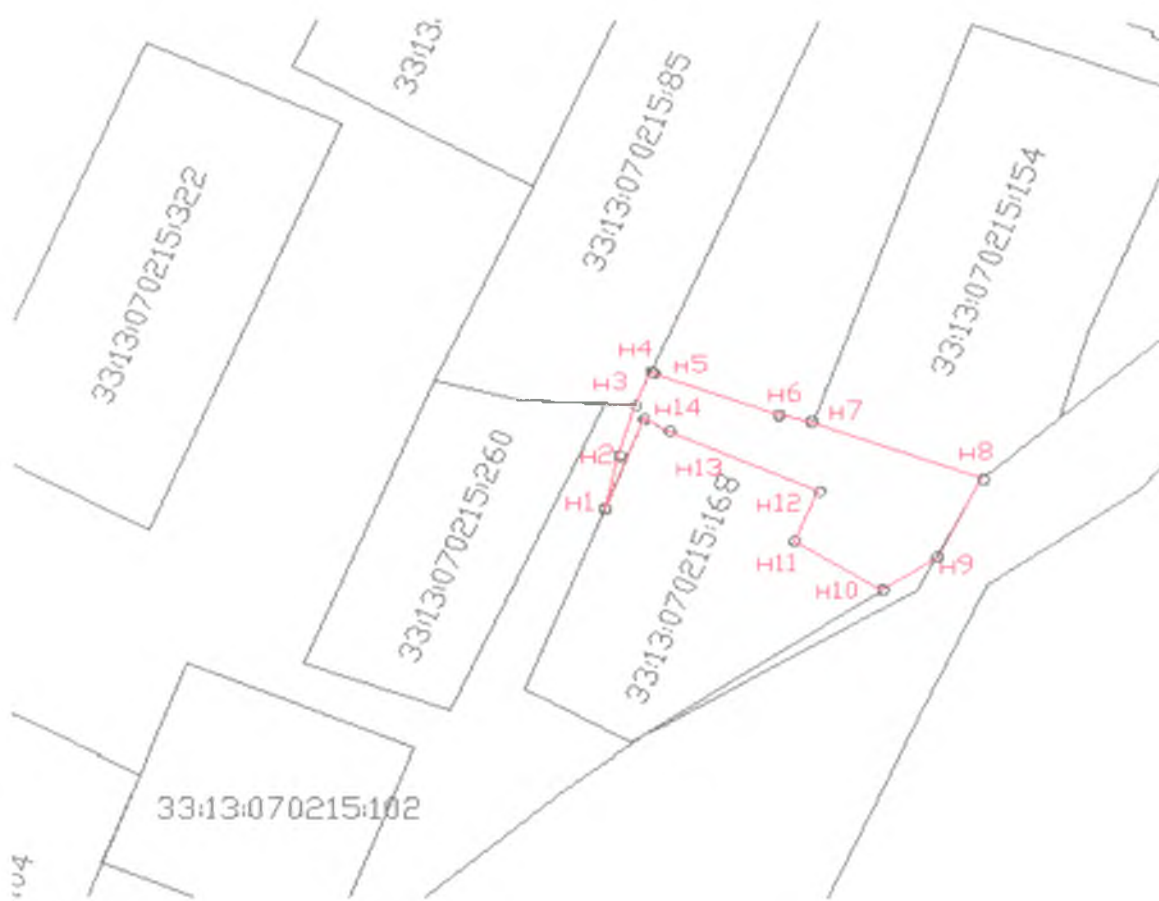

Масштаб 1: 750

Условные обозначения:

- граница образуемого земельного участка
- :ЗУ1 обозначение образуемого земельного участка
- H1 обозначение образуемого земельного участка