

Утверждена

Постановлением

(наименование документа об утверждении, включая наименования

органов государственной власти или органов местного

самоуправления, принявших решение об утверждении схемы

или подписавших соглашение о перераспределении земельных участков)

от

№

**Схема расположения земельного участка или земельных участков
на кадастровом плане территории в кадастровом квартале 33:13:070134
Российская Федерация, Владимирская область, Петушинский район, МО Петушинское
(сельское поселение), деревня Старое Аннино**

Условный номер земельного участка

Система координат МСК-33

Площадь земельного участка 532 м²

Обозначение характерных точек границ	Координаты, м	
	X	Y
1	2	3
n1	169893.84	158676.01
n2	169890.89	158695.40
3	169864.83	158693.01
4	169866.79	158672.87
n1	169893.84	158676.01

КАДАСТРОВЫЙ ПЛАН ТЕРРИТОРИИ


12.04.2019 г № 33/202/19-163632

Номер кадастрового квартала 33:13:070134

Лист № 351

Всего листов 771

1 План (чертеж, схема) земельных участков, зданий, сооружений, объектов незавершенного строительства, расположенных в кадастровом квартале:

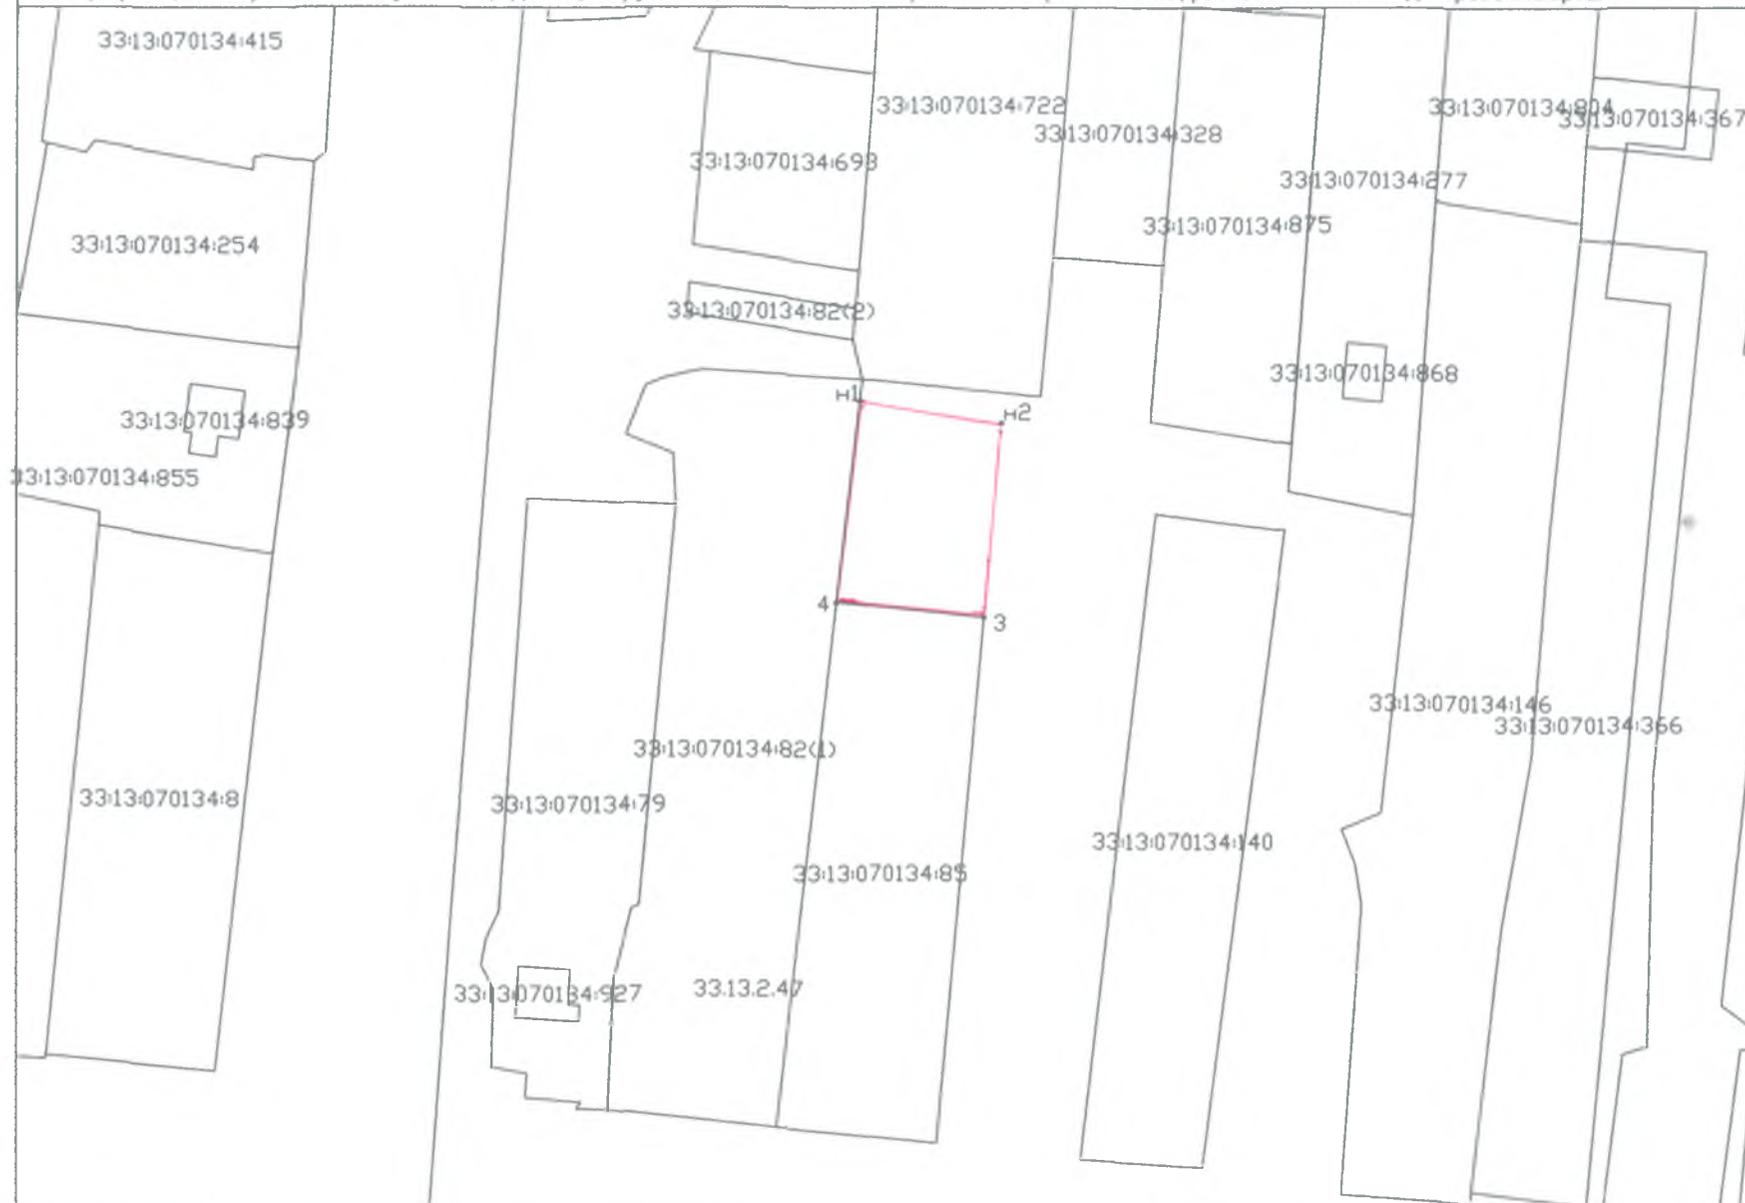

2 Масштаб 1:1000

(наименование должности)

М.П.

(подпись)

(инициалы, фамилия)