

**Утверждена**


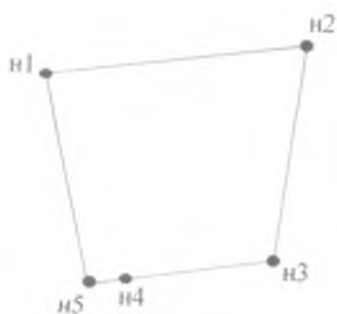
Постановлением от \_\_\_\_\_ № \_\_\_\_\_  
администрации Петушинского района  
Владимирской области

**Схема расположения земельного участка  
на кадастровом плане территории в кадастровом квартале 33:13:080108**

Владимирская область, Петушинский район, МО Пекшинское (сельское поселение),  
д. Марково

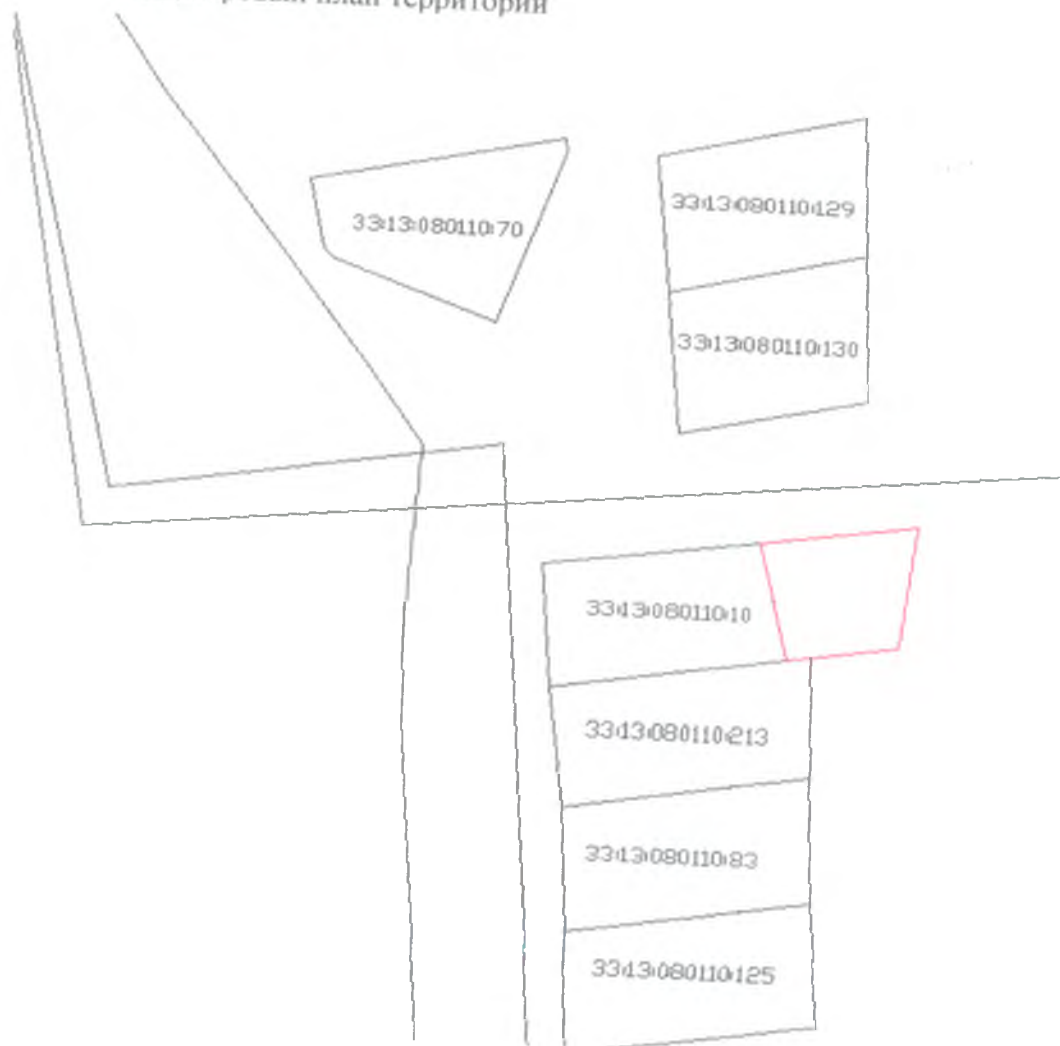


<b>Условный номер земельного участка: -</b>		
<b>Система координат: МСК-33</b>		
<b>Площадь земельного участка: <u>868</u> кв.м.</b>		
Обозначение характерных точек грани	Координаты	
	X	Y
1	2	3
н1	191 901.49	169 242.55
н2	191 906.86	169 277.14
н3	191 877.32	169 274.08
н4	191 873.92	169 254.57
н5	191 873.05	169 249.44
н1	191 901.49	169 242.55

Кадастровый план территории



Масштаб 1:1000

Условные обозначения:

-  граница образуемого земельного участка
-  обозначение образуемого земельного участка
-  обозначение образуемого земельного участка