



Утверждена

Постановлением от _____ № _____
администрации Петушинского района
Владимирской области

Схема расположения земельного участка
на кадастровом плане территории в кадастровом квартале 33:13:070112
Владимирская область, Петушинский район, МО Петушинское (сельское поселение),
д. Костино

Условный номер земельного участка: -		
Площадь земельного участка: <u>400 кв.м.</u>		
Система координат: МСК-33		
Обозначение характерных точек границ	Координаты	
	X	Y
1	2	3
1	174 660.94	156 221.68
2	174 667.14	156 227.70
3	174 644.28	156 260.71
4	174 650.32	156 263.50
н1	174 647.04	156 268.01
5	174 635.05	156 260.72
6	174 635.46	156 260.01
7	174 640.12	156 253.29
8	174 656.82	156 227.95
1	174 660.94	156 221.68

Кадастровый план территории

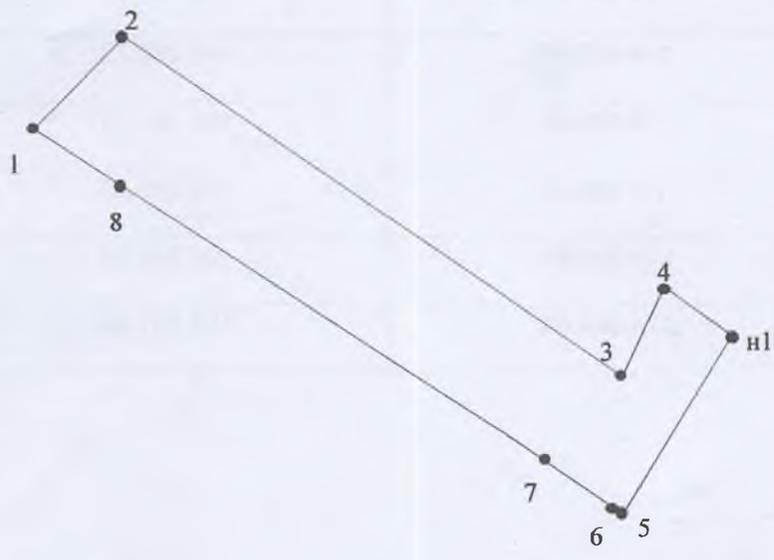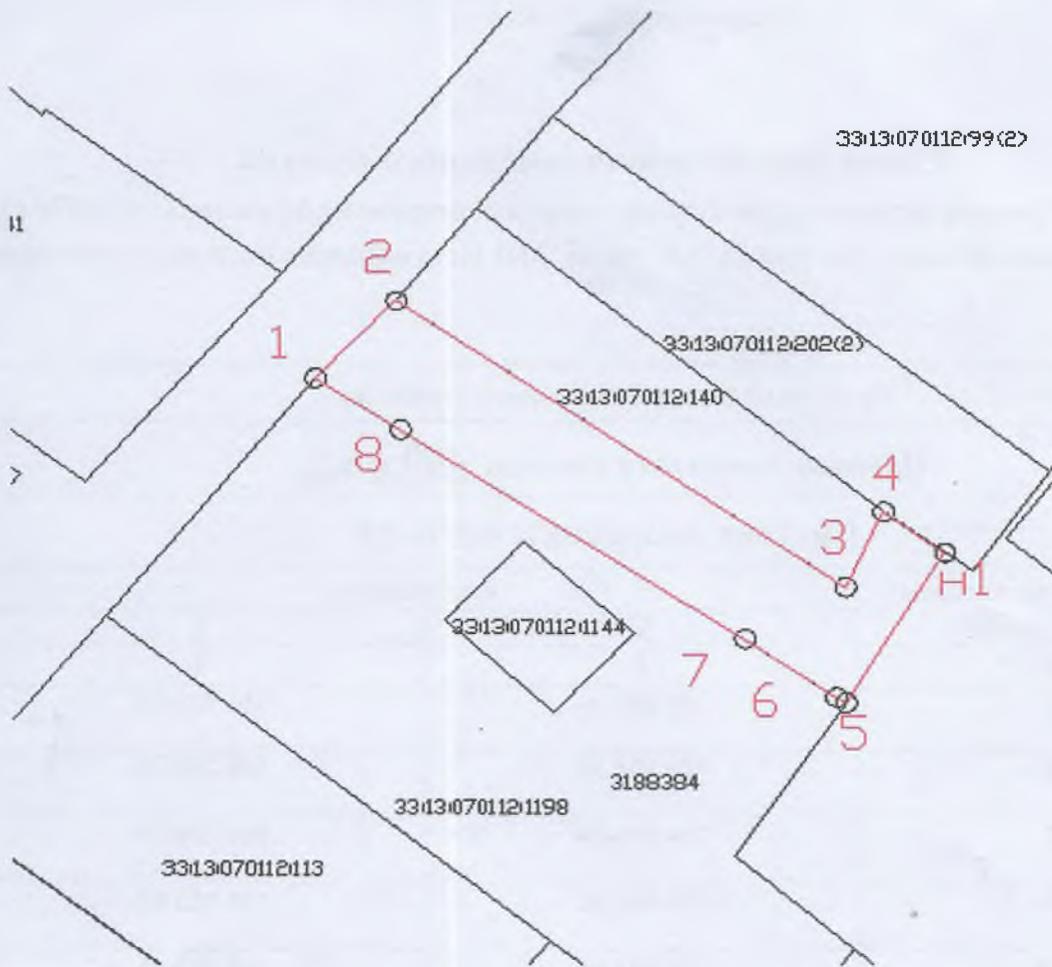

Масштаб 1: 500

Условные обозначения:

-  граница образуемого земельного участка
-  :ЗУ1 обозначение образуемого земельного участка
-  H1 обозначение образуемого земельного участка