

Утверждена

Постановлением администрации


Петушинского района Владимирской Области

от _____ № _____

**Схема расположения земельного участка на кадастровом плане
территории в кадастровом квартале 33:13:080124.**

Владимирская область, Петушинский район, МО Пекиинское (сельское поселение),
д. Поляны.

Условный номер земельного участка -		
Площадь земельного участка 570 кв.м.		
Обозначение характерных точек границы	Координаты, МСК-33	
	X	Y
1	2	3
1	185335.56	168903.74
2	185304.25	168898.88
3	185304.88	168904.95
4	185305.46	168917.17
5	185300.13	168917.16
6	185300.12	168921.97
7	185334.67	168917.73
8	185335.56	168903.74
1	185335.56	168903.74

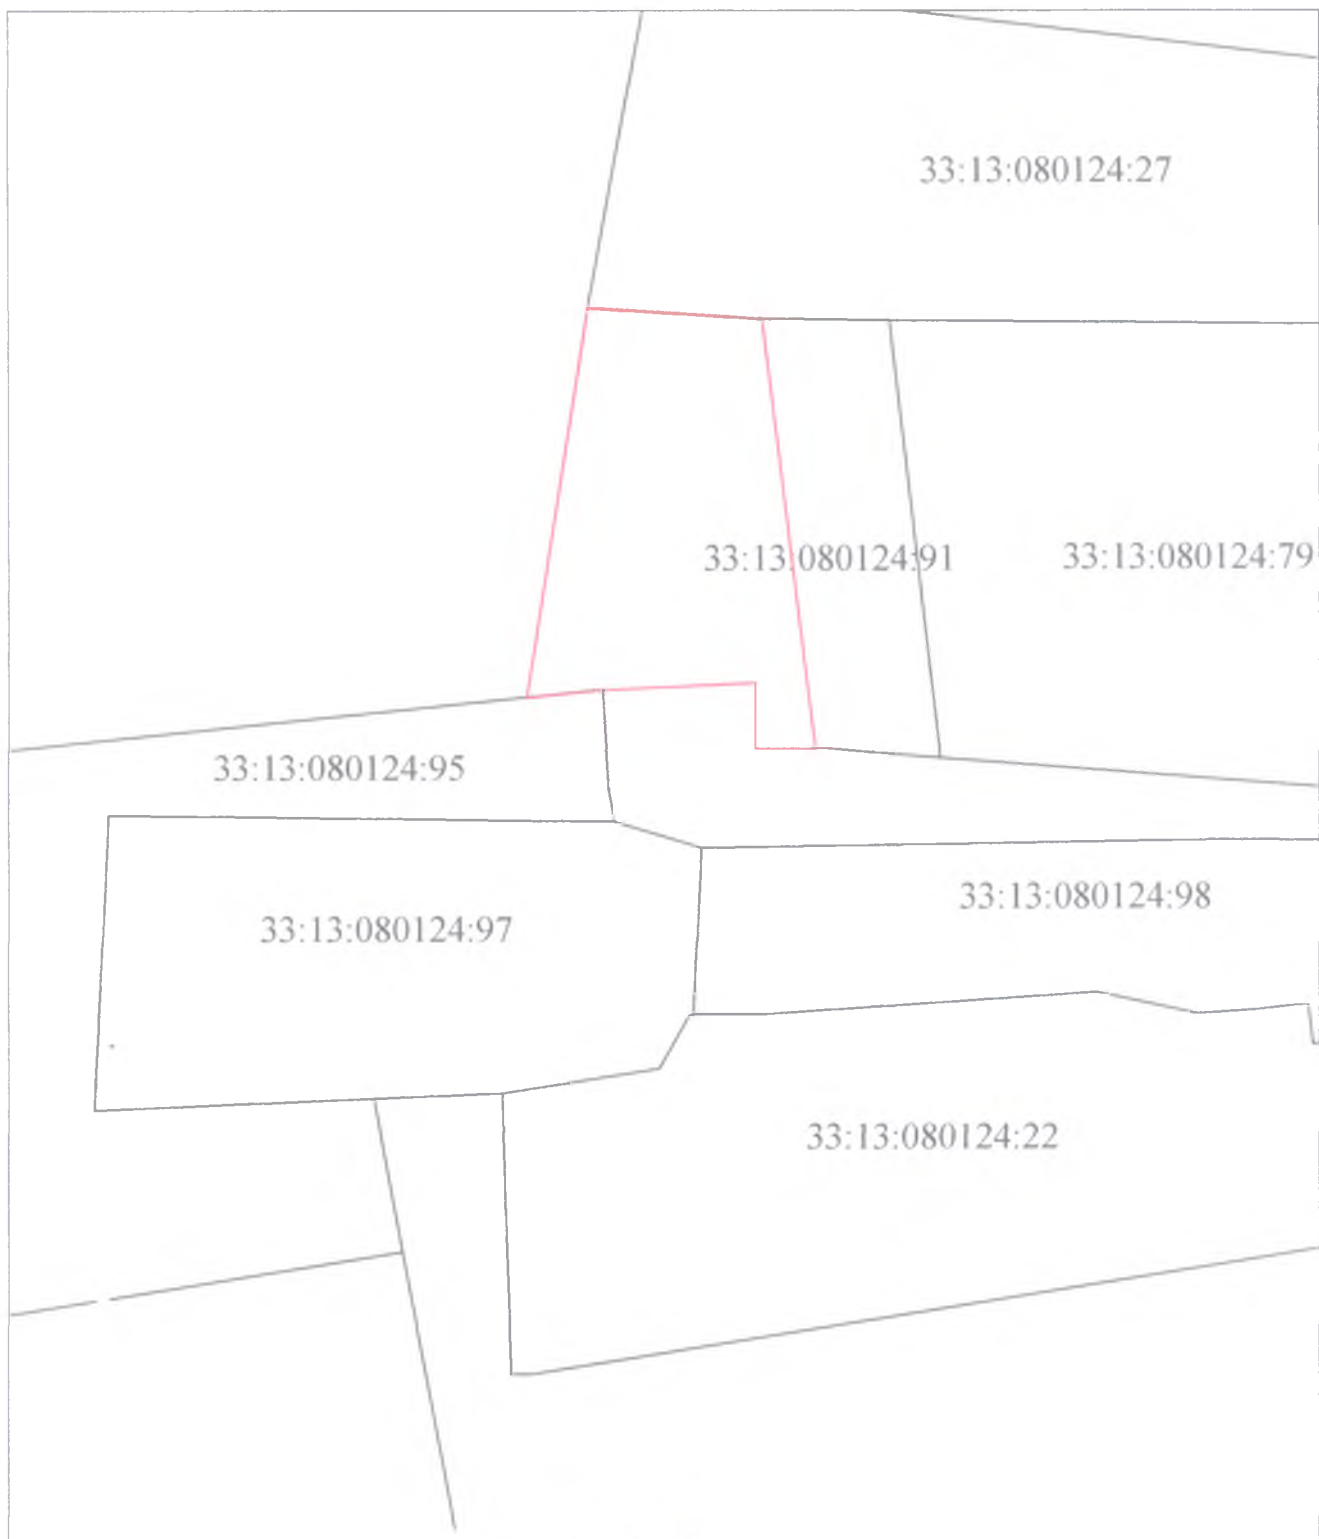

Масштаб 1:500

Условные обозначения:

— - граница образуемого земельного участка

- - - граница кадастрового квартала