

Утверждена


Постановлением от _____ № _____
администрации Петушинского района
Владимирской области

**Схема расположения земельного участка
на кадастровом плане территории в кадастровом квартале 33:13:090119**

Владимирская область, Петушинский район, МО Петушинское (сельское поселение),
д. Богдарня

Условный номер земельного участка: -		
Система координат: МСК-33		
Площадь земельного участка: 1500 кв.м.		
Обозначение характерных точек границ	Координаты	
	X	Y
1	2	3
н1	162 022.86	156 164.60
н2	162 024.37	156 168.40
н3	162 034.17	156 193.08
н4	161 988.68	156 211.14
н5	161 977.37	156 182.66
н1	162 022.86	156 164.60

Кадастровый план территории

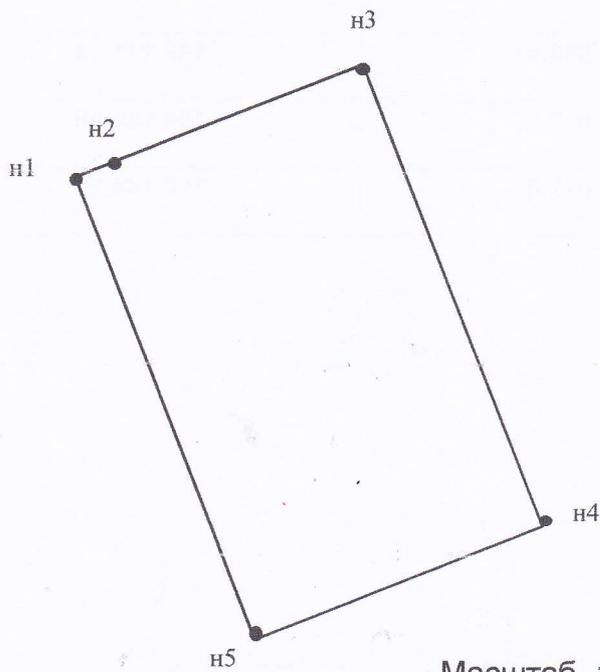

Масштаб 1: 750

Условные обозначения:

-  граница образуемого земельного участка
-  ЗУ1 обозначение образуемого земельного участка
-  n1 обозначение образуемого земельного участка