

Утверждена



Постановлением от _____ № _____
администрации Петушинского района
Владимирской области

**Схема расположения земельного участка
на кадастровом плане территории в кадастровом квартале 33:13:060142**

Владимирская область, Петушинский район, МО Нагорное (сельское поселение),
д. Овчинино

Условный номер земельного участка: -		
Площадь земельного участка: <u>2000 кв.м.</u>		
Система координат: МСК-33		
Обозначение характерных точек границ	Координаты	
	X	Y
1	2	3
н1	179 740.76	137 679.38
н2	179 785.96	137 719.74
н3	179 763.98	137 744.36
н4	179 718.78	137 703.99
н1	179 740.76	137 679.38

Кадастровый план территории

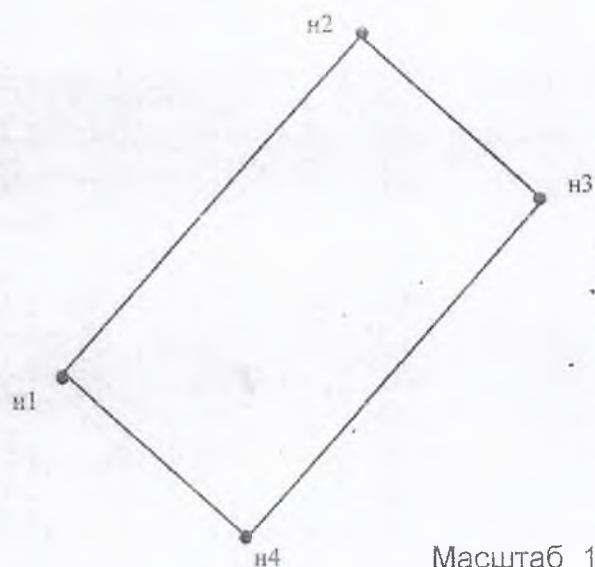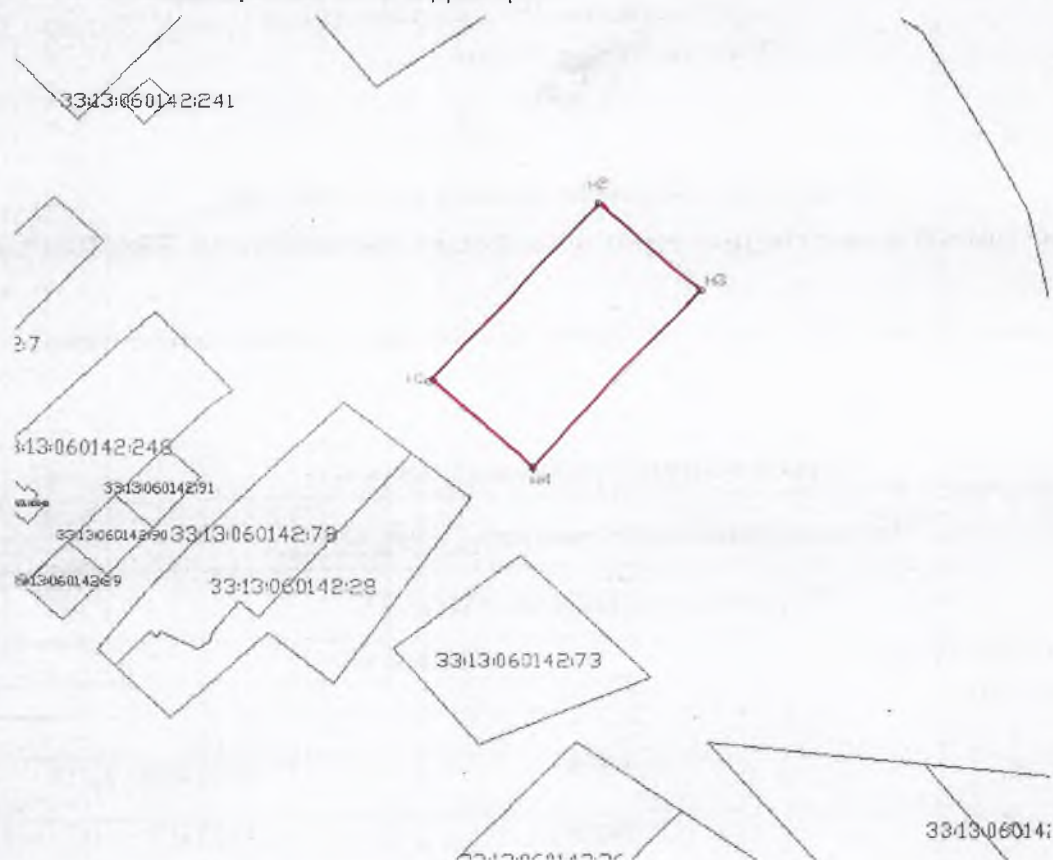

Масштаб 1: 1000

Условные обозначения:

- граница образуемого земельного участка
- ЗУ1 обозначение образуемого земельного участка
- n1 обозначение образуемого земельного участка