


Схема расположения земельного участка или земельных участков на кадастровом плане территории 33:13:080137 Владимирская область, Петушинский район, МО Петушинское сельское поселение, д. Рождество

Утверждена
Постановлением
администрации
Петушинского района
от _____ № _____

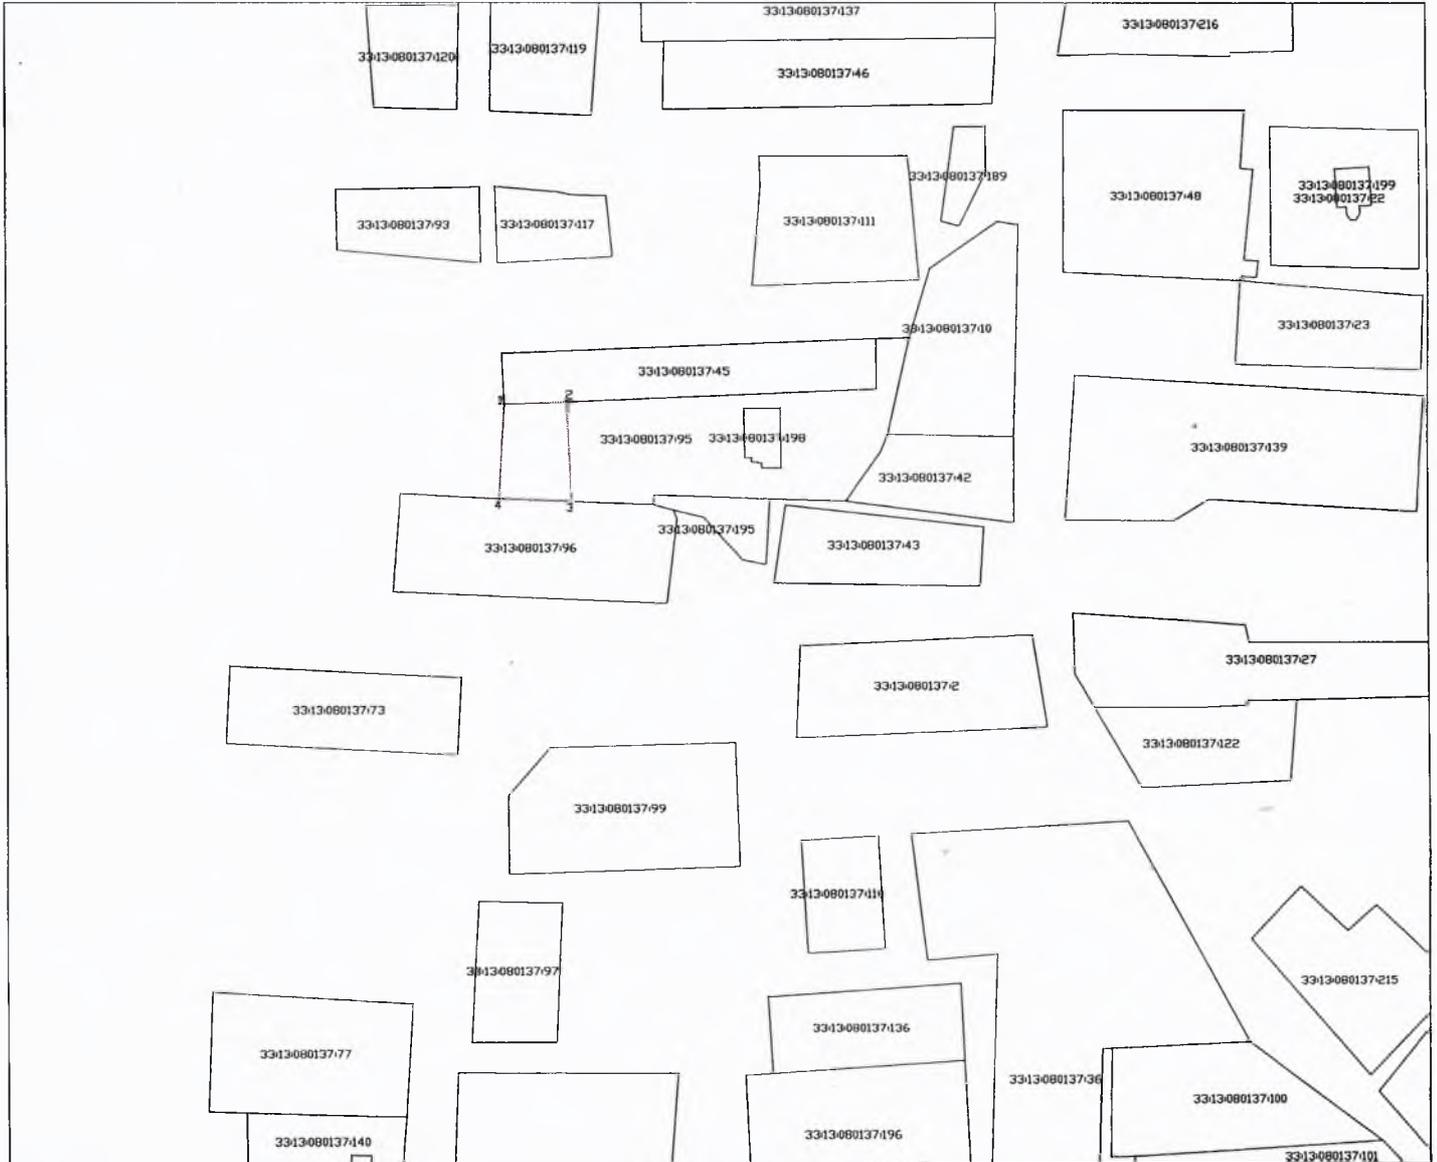

Условный номер земельного участка ¹ _____		
Площадь земельного участка ² 441 м ²		
Обозначение характерных точек границ	Координаты, м МСК-33	
	X	Y
1	2	3
1	185703.13	164950.14
2	185703.78	164966.23
3	185677.66	164967.27
4	185678.39	164948.70
1	185703.13	164950.14

Условные обозначения:

 - граница испрашиваемого земельного участка

Масштаб: 1:2000