

Утверждена



Постановлением от _____ № _____
администрации Петушинского района
Владимирской области

Схема расположения земельного участка на кадастровом плане территории в кадастровом квартале 33:13:070134

Владимирская область, Петушинский район, МО Петушинское (сельское поселение),
д. Старое Аннино

Условный номер земельного участка: -		
Система координат: МСК-33		
Площадь земельного участка: 460 кв.м.		
Обозначение характерных точек границ	Координаты	
	X	Y
1	2	3
н1	169 975.87	159 340.74
н2	170 013.23	159 369.53
н3	169 991.68	159 377.53
н1	169 975.87	159 340.74

Кадастровый план территории

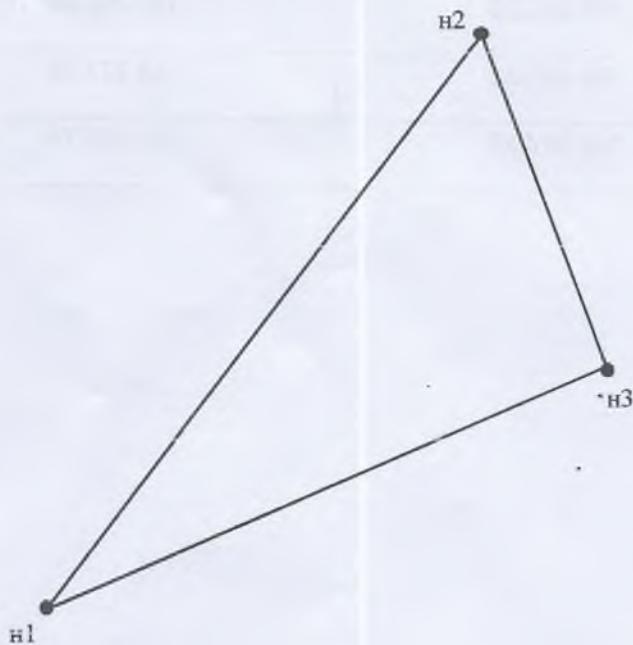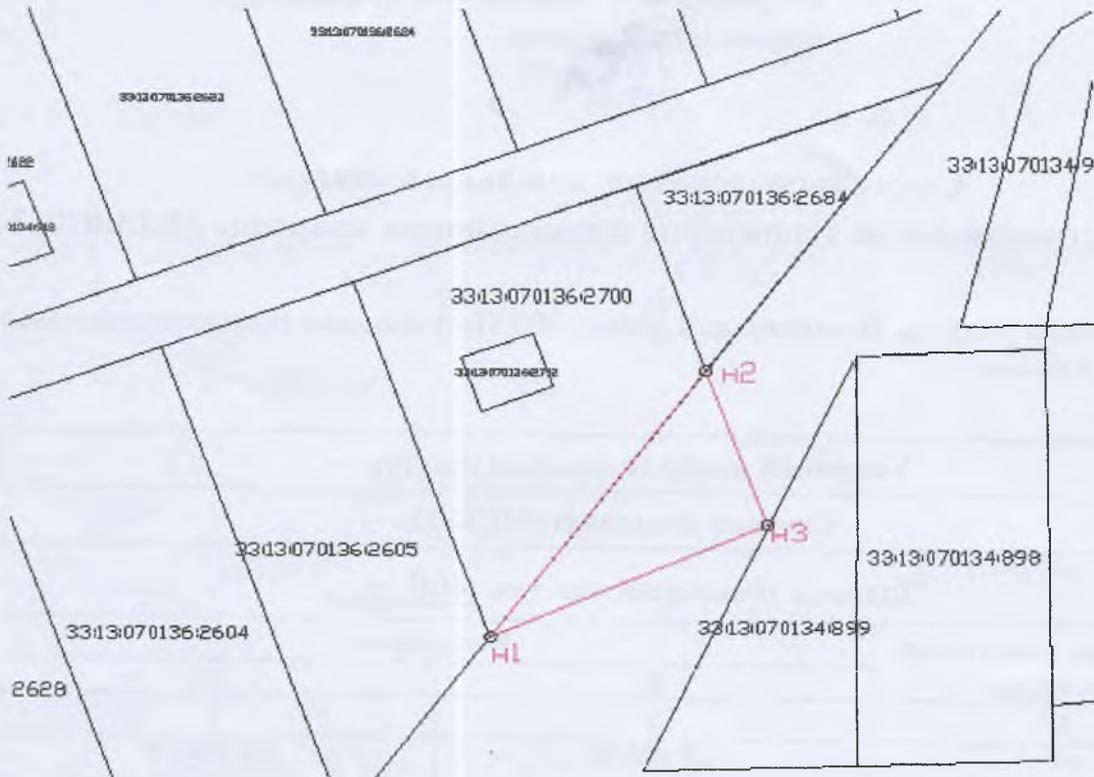

Масштаб 1: 500

Условные обозначения:

-  граница образуемого земельного участка
-  :ЗУ1 обозначение образуемого земельного участка
-  n1 обозначение образуемого земельного участка