

Утверждена

Постановлением

(наименование документа об утверждении, включая наименования

органов государственной власти или органов местного

самоуправления, принявших решение об утверждении схемы

или подписавших соглашение о перераспределении земельных участков)

от

№

**Схема расположения земельного участка или земельных участков
на кадастровом плане территории
Владимирская область, Петушинский район, МО Петушинское сельское поселение, деревня
Леоново**


Условный номер земельного участка

Система координат МСК-33

Площадь земельного участка 959 м²

| Обозначение характерных точек границ | Координаты, м | |
|---|---------------|-----------|
| | X | Y |
| 1 | 2 | 3 |
| n1 | 168212.18 | 159294.55 |
| n2 | 168201.56 | 159303.19 |
| n3 | 168192.98 | 159310.17 |
| n4 | 168225.45 | 159333.53 |
| n5 | 168244.95 | 159318.29 |
| n1 | 168212.18 | 159294.55 |

1 План (чертеж, схема) земельных участков, зданий, сооружений, объектов незавершенного строительства, расположенных в кадастровом квартале:

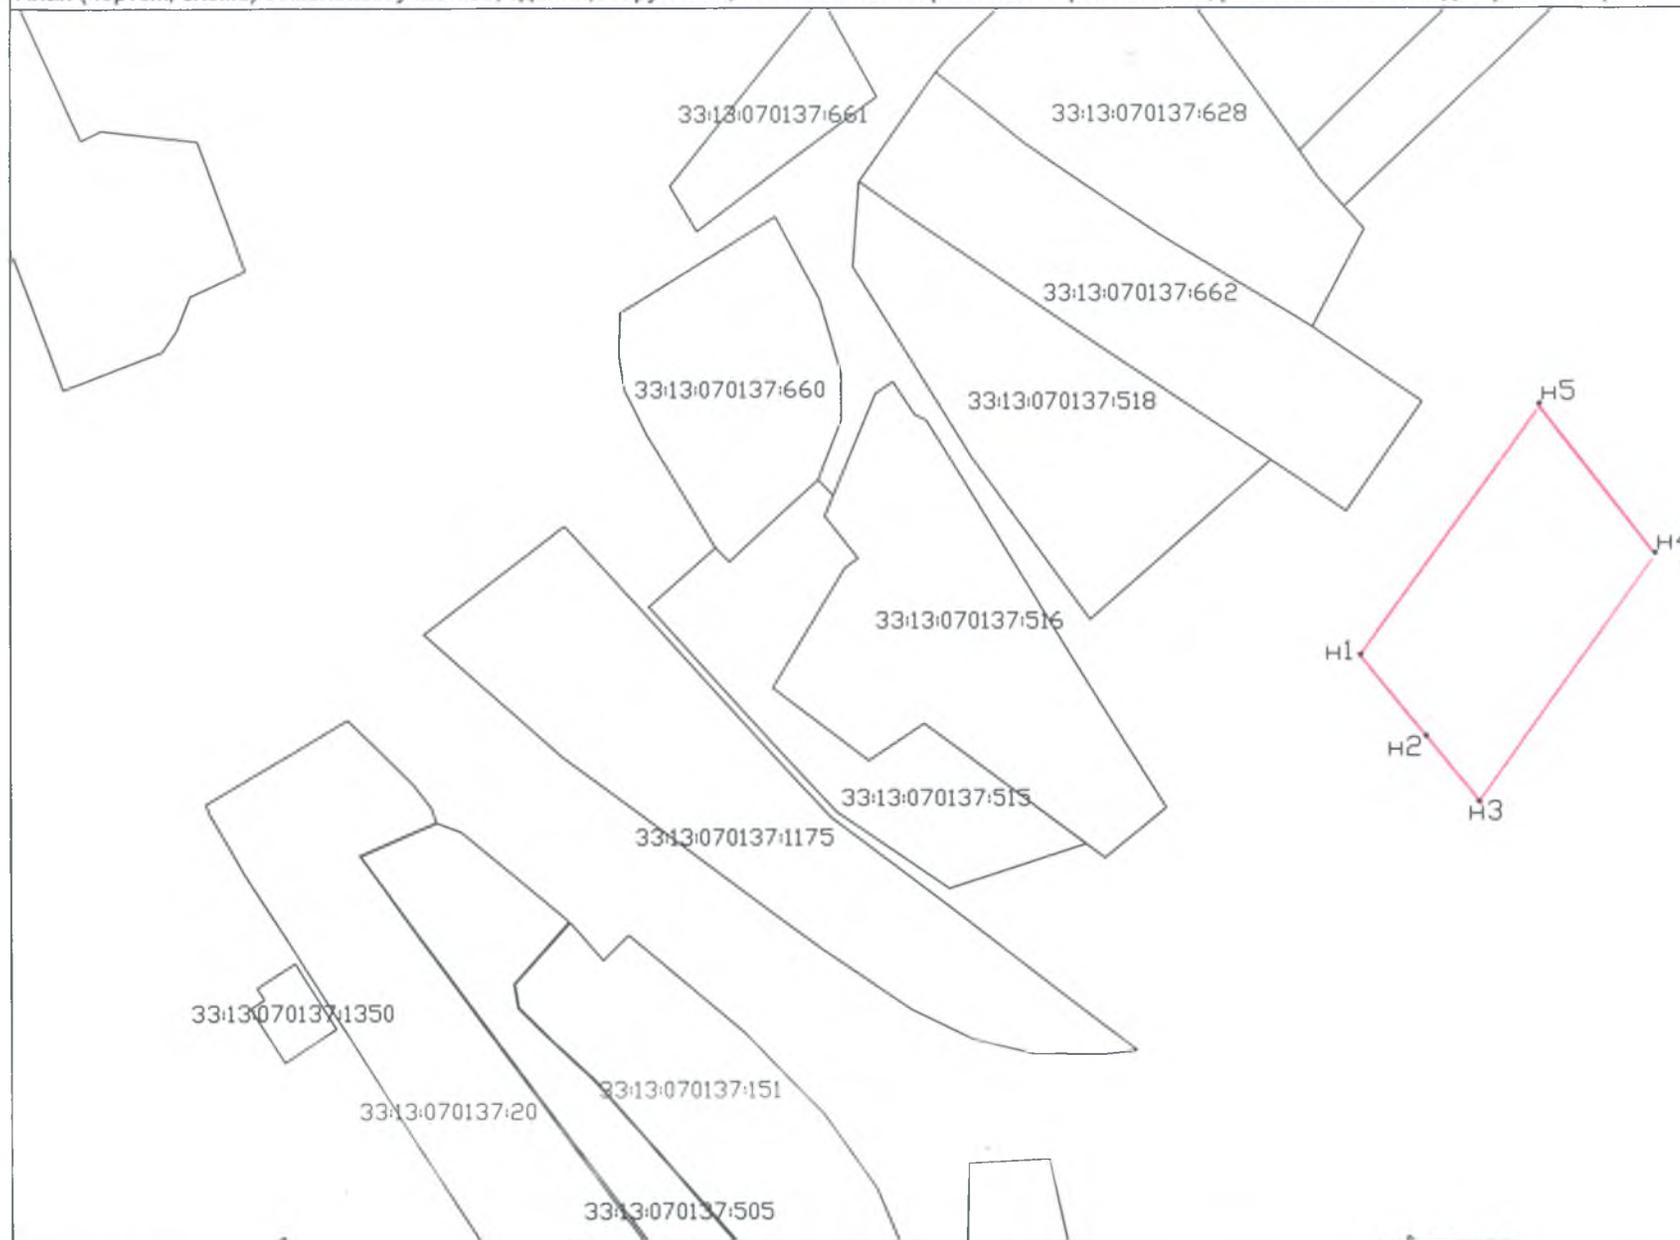

2 Масштаб 1:1000

Начальник отдела
(наименование должности)

М П

(подпись)

/Е.Е. Дубенская/
(инициалы, фамилия)