

Утверждена

постановлением администрации Петушинского района Владимирской области

(наименование документа об утверждении, включая наименования органов государственной власти или органов местного самоуправления, принявших решение об утверждении схемы или подписавших соглашение о перераспределении земельных участков)

От №


Схема расположения земельного участка или земельных участков на кадастровом плане территории

**Владимирская область, Петушинский район,
МО Нагорное (сельское поселение),
д. Глубоково**

Условный номер земельного участка мск-33		
Площадь земельного участка 400 м ²		
Обозначение характерных точек границ	Координаты, м	
	X	Y
1	2	3
n1	163322.99	144283.64
n2	163328.08	144307.08
n3	163311.66	144310.52
n4	163306.75	144287.09
n1	163322.99	144283.64



33:13:060268

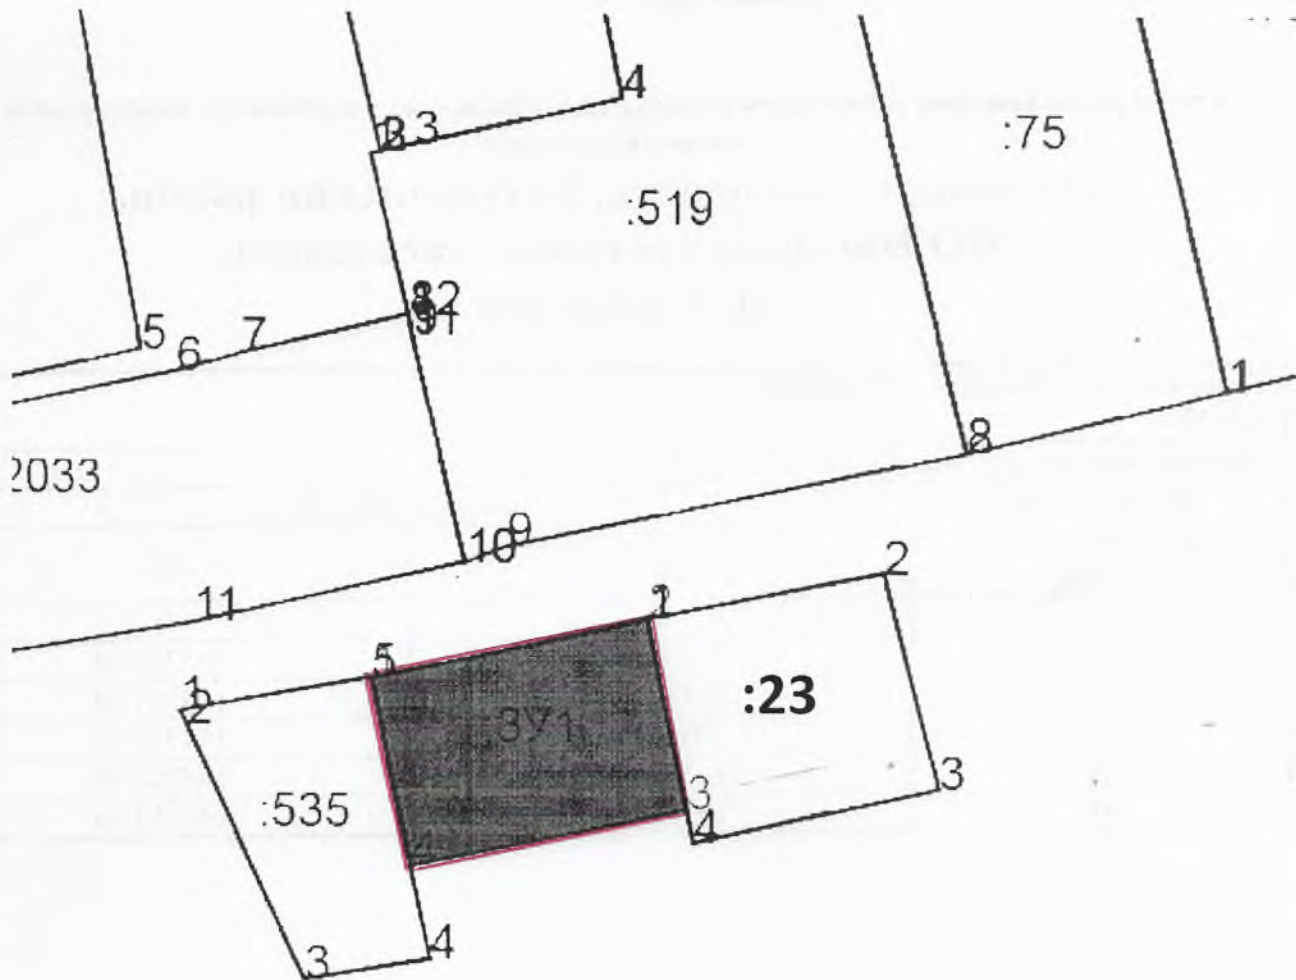

Масштаб 1: 1000

Условные обозначения:

— Образование земельного участка