

**Утверждена**



Постановлением от \_\_\_\_\_ № \_\_\_\_\_  
администрации Петушинского района  
Владимирской области

**Схема расположения земельного участка  
на кадастровом плане территории в кадастровом квартале 33:13:080124**

Владимирская область, Петушинский район, МО Пекшинское (сельское поселение),  
д. Поляны

<b>Условный номер земельного участка: -</b>		
<b>Площадь земельного участка: <u>400 кв.м.</u></b>		
<b>Система координат: МСК-33</b>		
<b>Обозначение характерных точек границ</b>	<b>Координаты</b>	
	<b>X</b>	<b>Y</b>
<b>1</b>	<b>2</b>	<b>3</b>
<b>н1</b>	<b>185 230.01</b>	<b>168 991.29</b>
<b>н2</b>	<b>185 231.05</b>	<b>168 992.47</b>
<b>н3</b>	<b>185 235.95</b>	<b>168 992.29</b>
<b>н4</b>	<b>185 236.24</b>	<b>168 993.13</b>
<b>н5</b>	<b>185 189.72</b>	<b>169 004.21</b>
<b>н6</b>	<b>185 185.44</b>	<b>168 990.48</b>
<b>н7</b>	<b>185 205.93</b>	<b>168 989.98</b>
<b>н1</b>	<b>185 230.01</b>	<b>168 991.29</b>

Кадастровый план территории

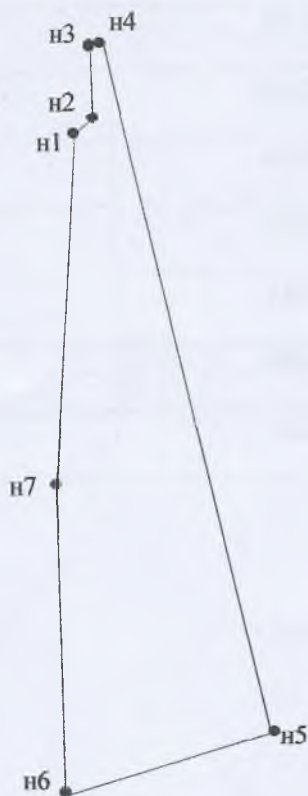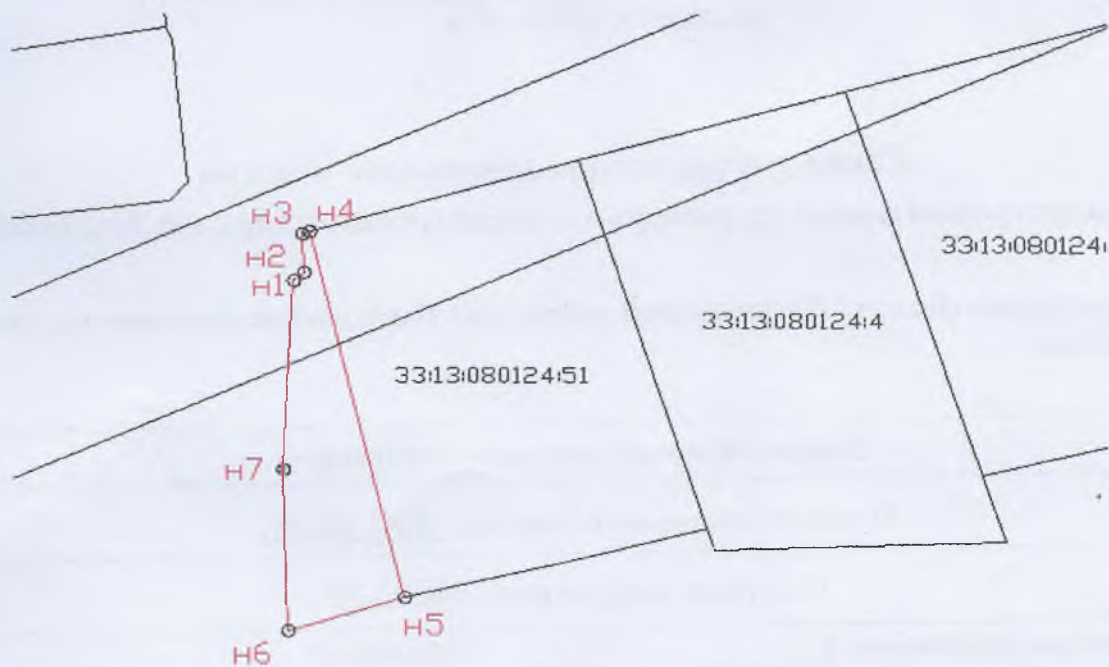

Масштаб 1: 500

Условные обозначения:

- граница образуемого земельного участка
- :ЗУ1 обозначение образуемого земельного участка
- H1 обозначение образуемого земельного участка