

Утверждена
постановлением Администрации Петушинского района Владимирской
области

(наименование документа об утверждении, включая наименования
органов государственной власти или органов местного самоуправления,
принявших решение об утверждении схемы или подписавших соглашение
о перераспределении земельных участков)

от


№

Схема расположения земельного участка или земельных участков на кадастровом
плане территории

**Владимирская область, Петушинский район,
МО Пекшинское (сельское поселение),
п. Метенино**

Условный номер земельного участка мск-33		
Площадь земельного участка <u>2000</u> м ²		
Обозначение характерных точек границ	Координаты, м	
	X	Y
1	2	3
н1	166497.75	179678.35
н2	166486.82	179724.55
н3	166443.03	179706.65
н4	166460.52	179665.06
н1	166497.75	179678.35

33:13:080231

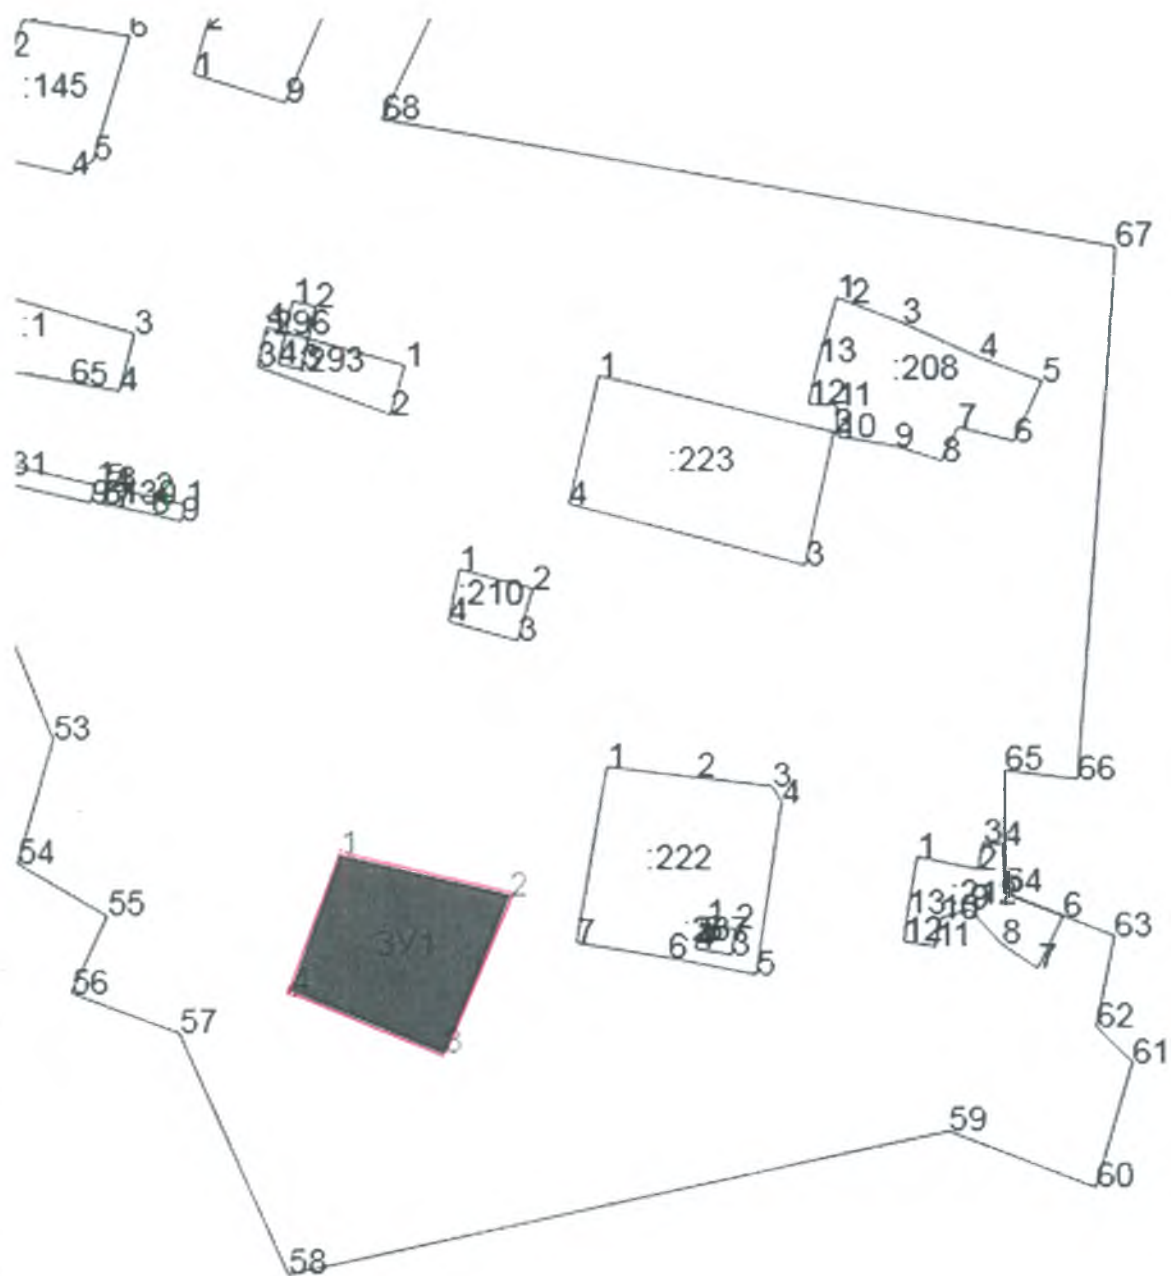

Масштаб 1:2000

Условные обозначения:

Образование земельного участка