

Утверждена
постановлением администрации Петушинского района Владимирской
области

(наименование документа об утверждении, включая наименования
органов государственной власти или органов местного самоуправления,
принявших решение об утверждении схемы или подписавших соглашение
о перераспределении земельных участков)

от №


Схема расположения земельного участка или земельных участков на кадастровом
плане территории

**Владимирская область, Петушинский район,
МО Петушинское (сельское поселение),
д. Попиново**

Условный номер земельного участка мск-33		
Площадь земельного участка 913 м ²		
Обозначение характерных точек границ	Координаты, м	
	X	Y
1	2	3
н1	174190.99	157449.35
н2	174182.20	157426.37
н3	174193.70	157421.50
н4	174215.40	157411.25
н5	174225.91	157433.49
н1	174190.99	157449.35



33:13:070116

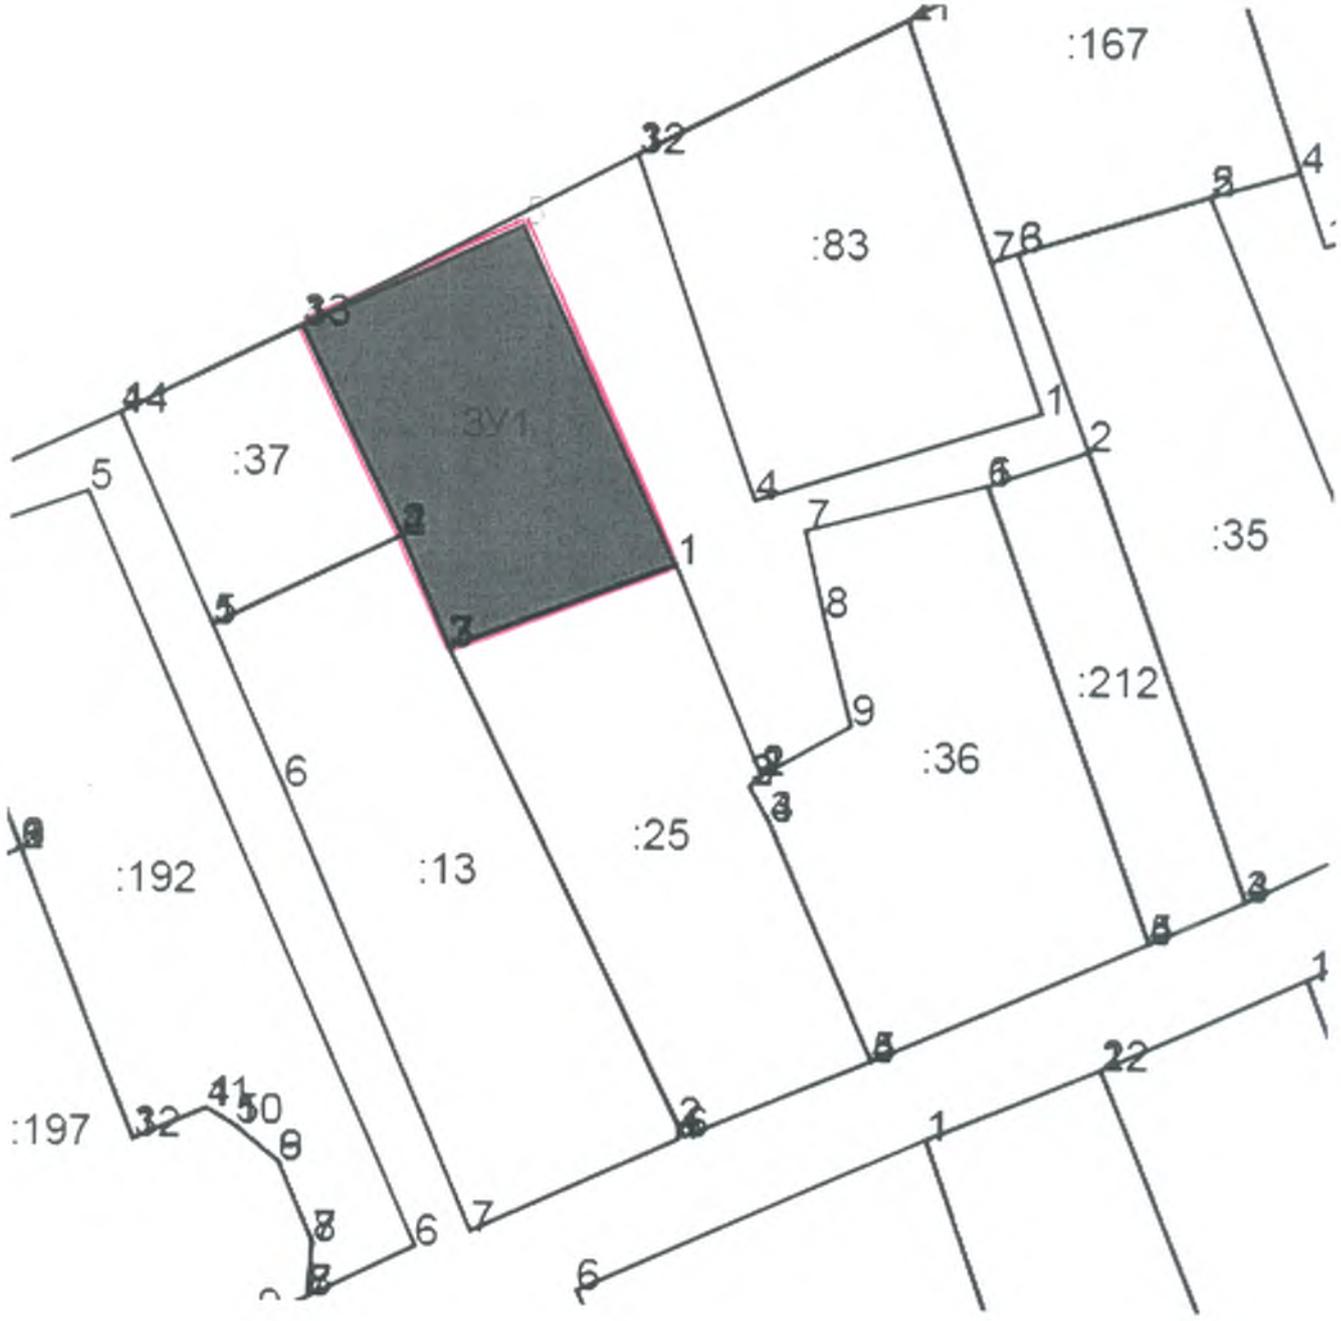

Масштаб 1: 1000

Условные обозначения:

— Образование земельного участка