

Утверждена

Постановлением администрации

Петушинского района


Владимирской Области

от _____ № _____

Схема расположения земельного участка на кадастровом плане территории в кадастровом квартале 33:13:090121.

Владимирская область, Петушинский район, МО Петушинское (сельское поселение), д. Крутово.

Условный номер земельного участка -		
Площадь земельного участка <u>1400 кв.м.</u>		
Обозначение характерных точек границы	Координаты, МСК-33	
	X	Y
1	2	3
1	165097.46	161225.37
2	165057.19	161225.69
3	165056.17	161187.06
4	165088.59	161186.99
1	165097.46	161225.37

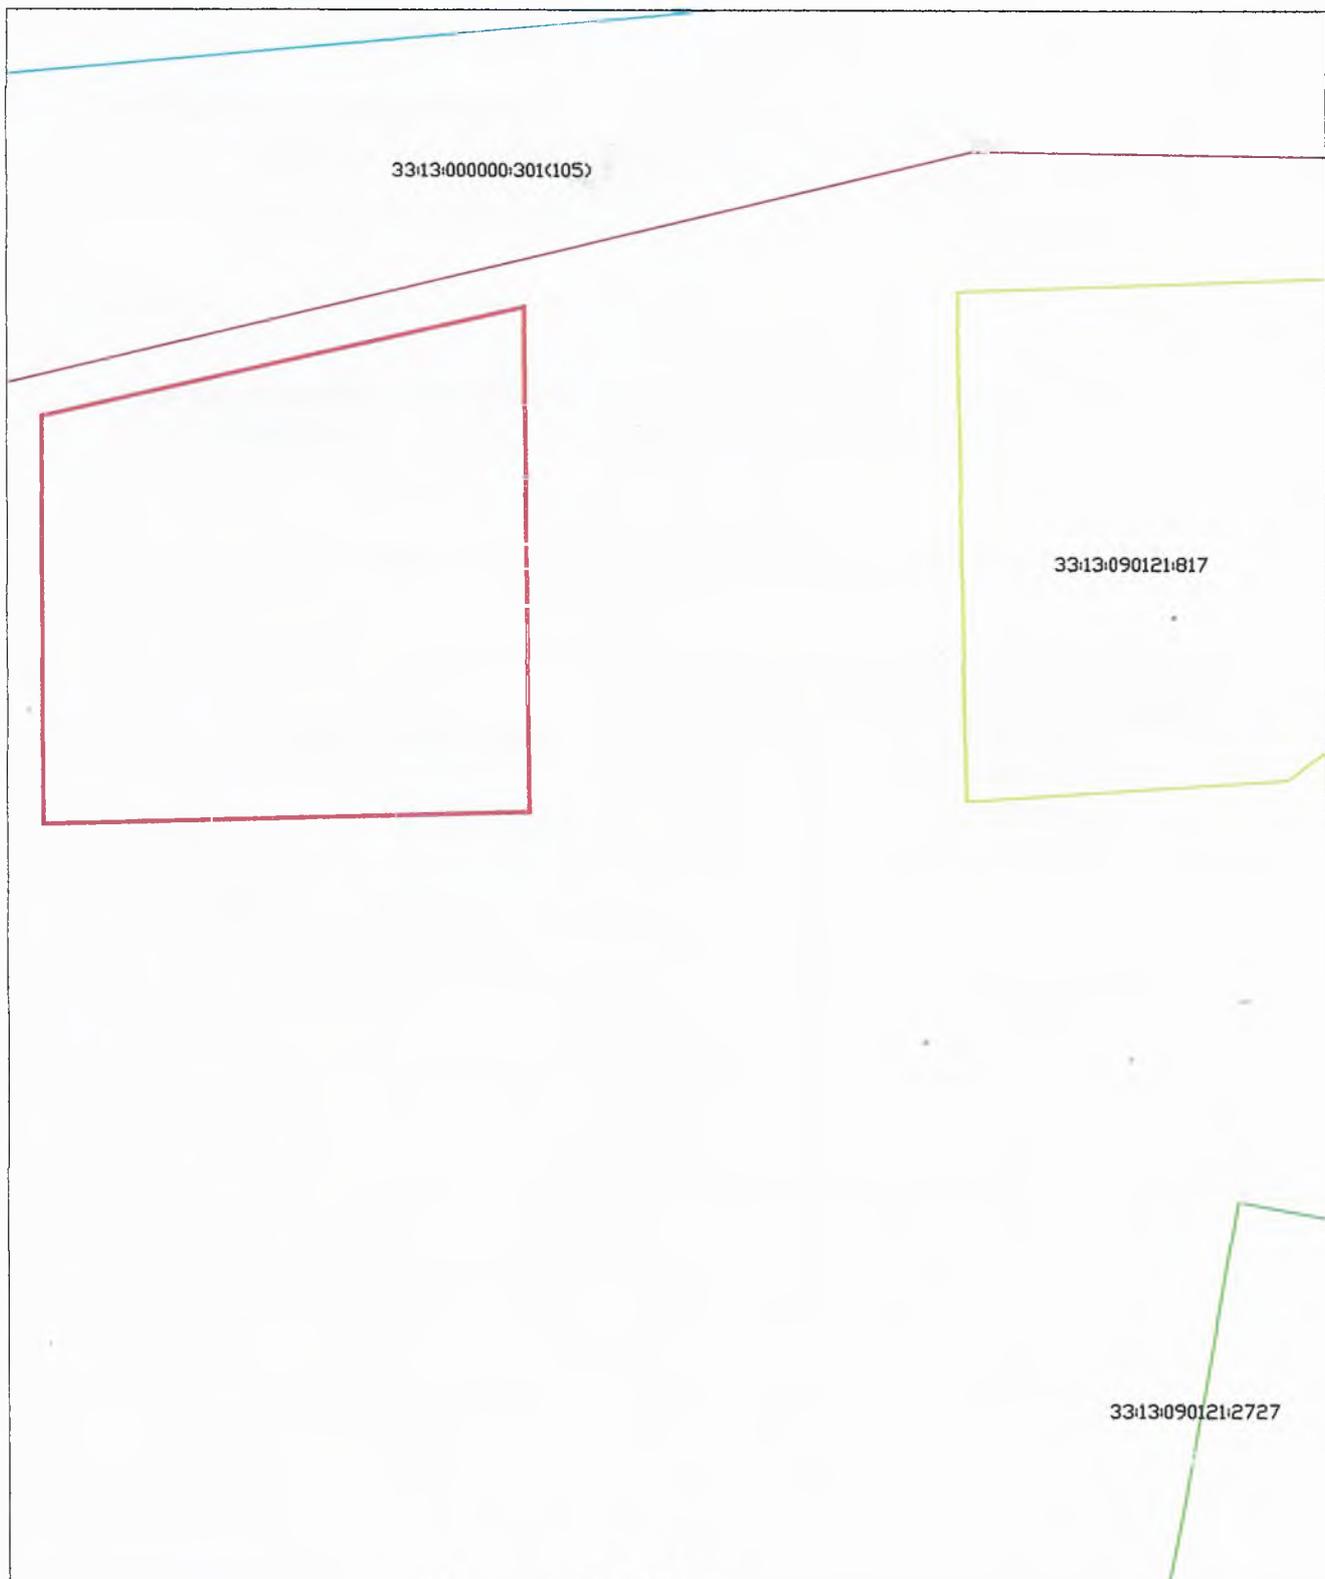

33:13:000000:301(105)

33:13:090121:817

33:13:090121:2727

Масштаб 1:1000

Условные обозначения:

-  - граница образуемого земельного участка
-  - граница кадастрового квартала