

**Утверждена**

**Постановлением администрации**


**Петушинского района Владимирской Области**

от \_\_\_\_\_ № \_\_\_\_\_

**Схема расположения земельного участка на кадастровом плане  
территории в кадастровом квартале 33:13:060215**

Владимирская область, Петушинский район, МО Нагорное (сельское поселение),  
д. Головино.

<b>Условный номер земельного участка -</b>		
<b>Площадь земельного участка 1772 кв.м.</b>		
<b>Обозначение характерных точек границы</b>	<b>Координаты, МСК-33</b>	
	<b>X</b>	<b>Y</b>
<b>1</b>	<b>2</b>	<b>3</b>
1	177957.40	145168.57
2	177977.31	145174.24
3	177998.79	145163.65
4	178007.59	145130.95
5	177994.16	145127.07
6	177971.07	145120.48
1	177957.40	145168.57

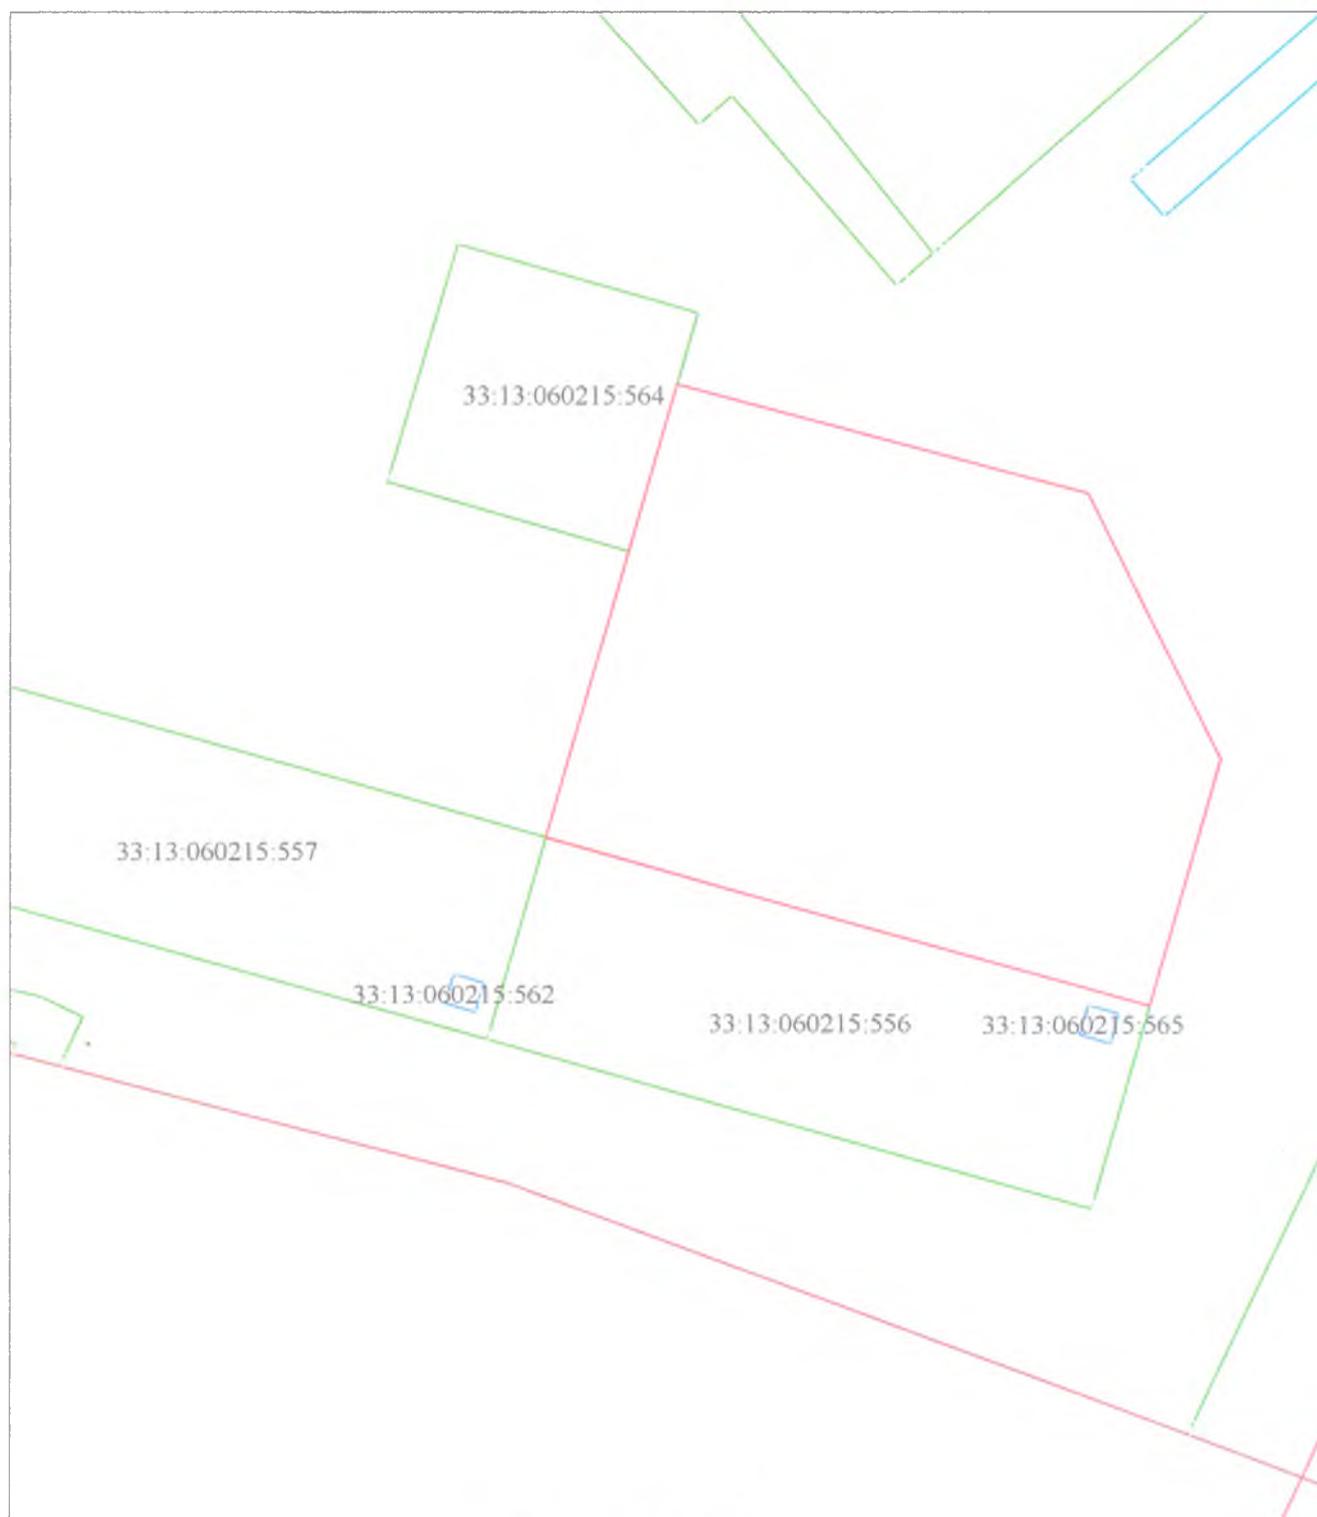

Масштаб 1:500

**Условные обозначения:**

-  - граница образуемого земельного участка
-  - граница кадастрового квартала