

Утверждена



Постановлением от _____ № _____
администрации Петушинского района
Владимирской области

Схема расположения земельного участка на кадастровом плане территории в кадастровом квартале 33:13:070123

Владимирская область, Петушинский район, МО Петушинское (сельское поселение),
д. Кибирево

Условный номер земельного участка: -		
Система координат: МСК-33		
Площадь земельного участка: 1410 кв.м.		
Обозначение характерных точек границ	Координаты	
	X	Y
1	2	3
н1	172 377.81	162 720.70
н2	172 392.00	162 736.67
н3	172 382.33	162 748.24
н4	172 381.10	162 749.71
н5	172 379.92	162 748.63
н6	172 366.10	162 763.81
н7	172 346.28	162 785.53
н8	172 332.63	162 773.47
н9	172 331.68	162 772.63
н10	172 357.12	162 742.70
н11	172 357.19	162 742.63
н1	172 377.81	162 720.70

Кадастровый план территории

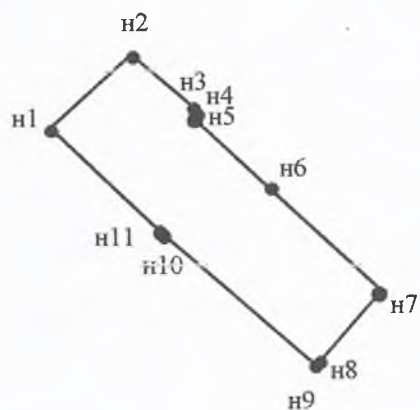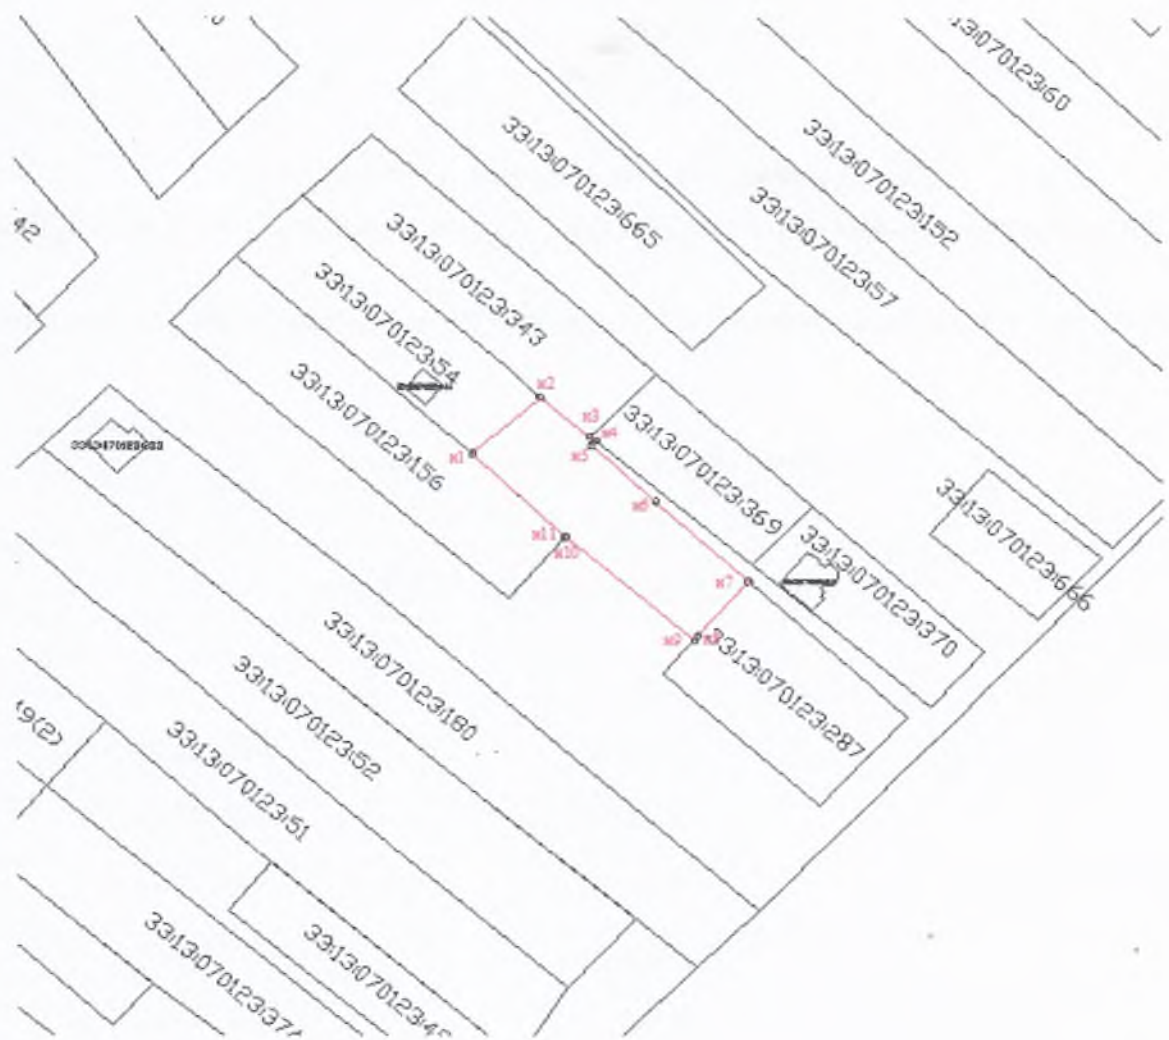

Масштаб 1: 1500

Условные обозначения:

- граница образуемого земельного участка
- 3У1 обозначение образуемого земельного участка
- n1 обозначение образуемого земельного участка