

Утверждена


Постановлением от _____ № _____
администрации Петушинского района
Владимирской области

Схема расположения земельного участка на кадастровом плане территории в кадастровом квартале 33:13:080102

Владимирская область, Петушинский район, МО Петушинское (сельское поселение),
д. Кобяки

Условный номер земельного участка: -		
Система координат: МСК-33		
Площадь земельного участка: 400 кв.м.		
Обозначение характерных точек границ	Координаты	
	X	Y
1	2	3
н1	179 848.34	166 081.51
н2	179 855.50	166 088.21
н3	179 827.64	166 117.94
н4	179 820.32	166 111.43
н1	179 848.34	166 081.51

Кадастровый план территории

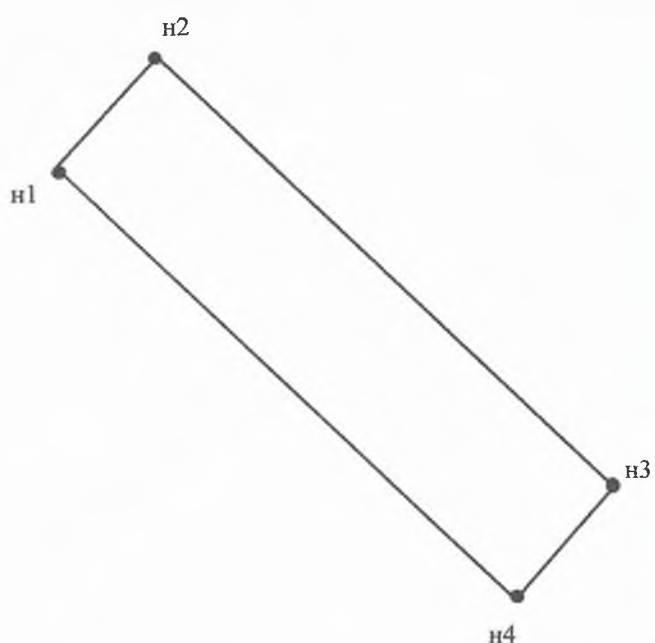

Масштаб 1: 500

Условные обозначения:

- граница образуемого земельного участка
- :ЗУ1 обозначение образуемого земельного участка
- n1 обозначение образуемого земельного участка