

Утверждена

Постановлением администрации


Петушинского района Владимирской Области

от _____ № _____

Схема расположения земельного участка на кадастровом плане территории в кадастровом квартале 33:13:070134

***Владимирская область, Петушинский район, МО Петушинское (сельское поселение),
д. Старое Аннино.***

Условный номер земельного участка -		
Площадь земельного участка 1500 кв.м.		
Обозначение характерных точек границы	Координаты, МСК-33	
	X	Y
1	2	3
1	169716.36	159300.01
2	169737.58	159299.52
3	169757.85	159298.61
4	169759.27	159338.03
5	169725.02	159339.66
1	169716.36	159300.01

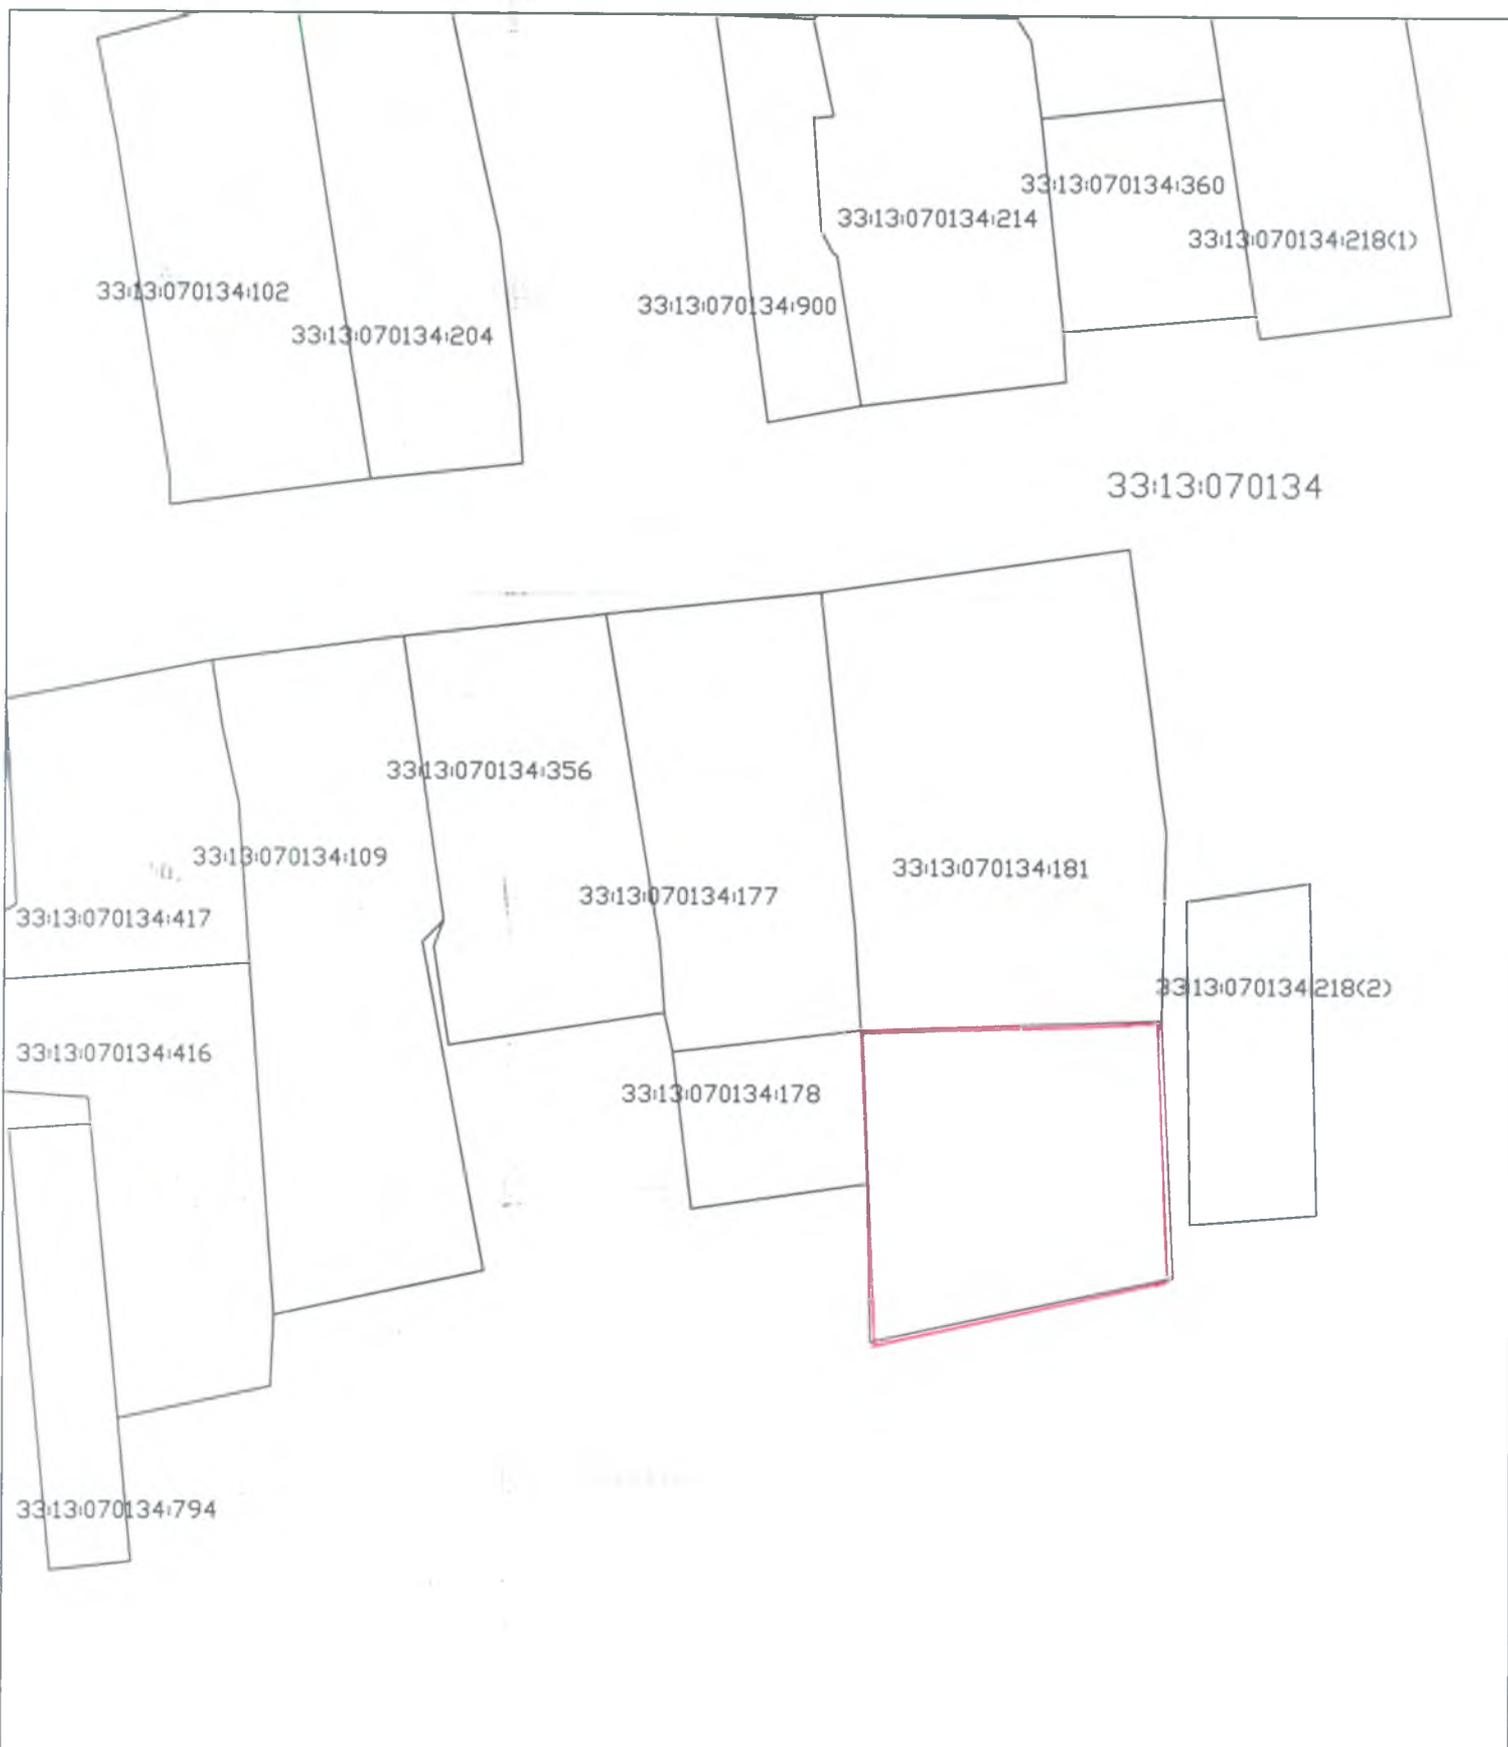

Масштаб 1:1000

Условные обозначения:

-  - граница образуемого земельного участка
-  - граница кадастрового квартала