

Утверждена

Постановлением

(наименование документа об утверждении, включая наименования

органов государственной власти или органов местного

самоуправления, принявших решение об утверждении схемы

или подписавших соглашение о перераспределении земельных участков)

от

№

**Схема расположения земельного участка или земельных участков
на кадастровом плане территории
Владимирская область, Петушинский район, МО Петушинское сельское поселение, деревня
Леоново**

Условный номер земельного участка

Система координат МСК-33

Площадь земельного участка 1200 м²

Обозначение характерных точек границ	Координаты, м	
	X	Y
1	2	3
н1	168077.86	159193.23
н2	168053.00	159210.63
н3	168030.98	159226.04
н4	168047.20	159249.21
5	168057.27	159242.91
6	168046.69	159231.45
7	168064.01	159213.48
8	168097.33	159228.28
н9	168101.62	159225.05
10	168101.23	159224.53
11	168088.31	159208.16
н1	168077.86	159193.23

КАДАСТРОВЫЙ ПЛАН ТЕРРИТОРИИ


19.10.2018 г №33/202/18-458385

Номер кадастрового квартала 33:13:070137

Лист № 351

Всего листов 1907

1 План (чертеж, схема) земельных участков, зданий, сооружений, объектов незавершенного строительства, расположенных в кадастровом квартале:

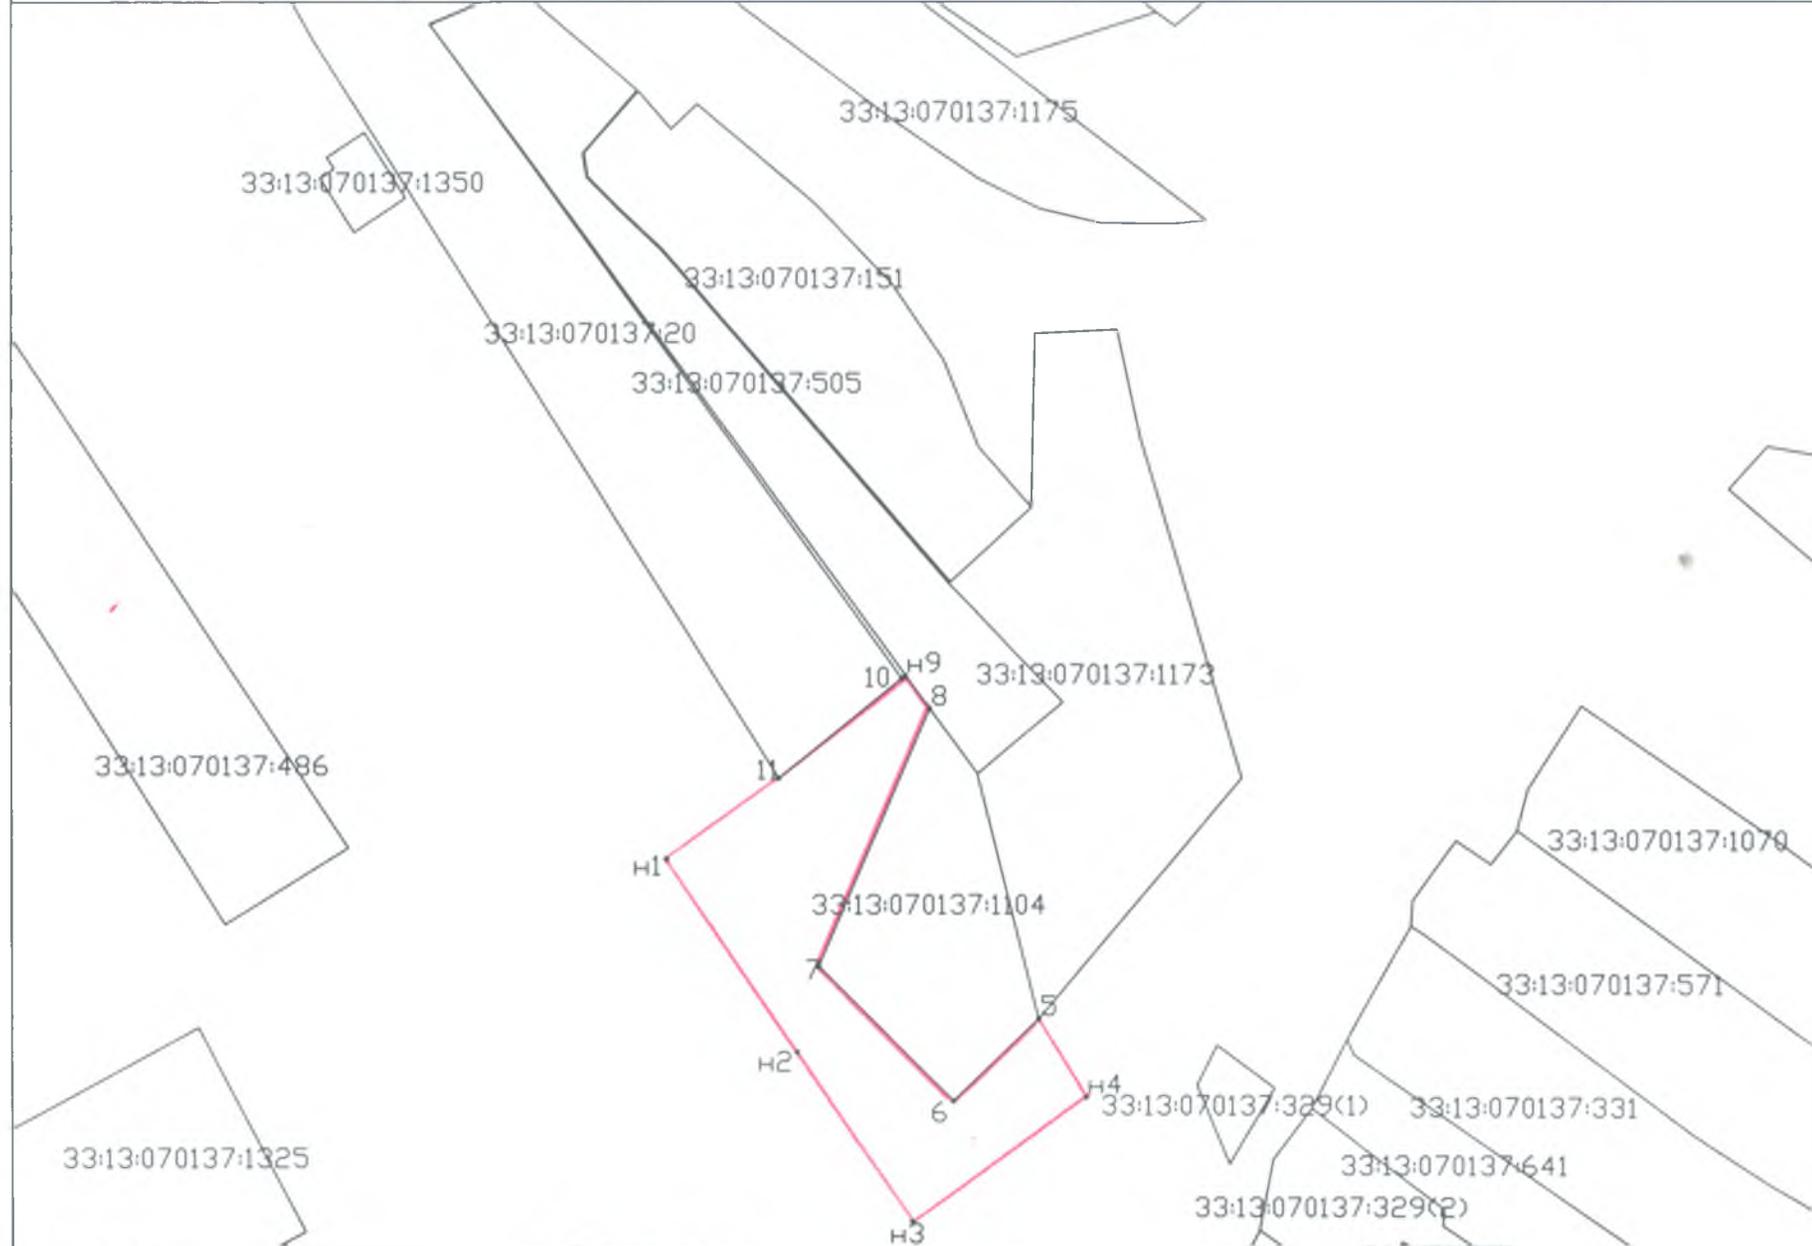

2 Масштаб 1:1000

Начальник отдела
(наименование должности)

М.П.

(подпись)

/Е.Е. Дубенская/
(инициалы, фамилия)