

Утверждена


Постановлением от _____ № _____
администрации Петушинского района
Владимирской области

Схема расположения земельного участка на кадастровом плане территории в кадастровом квартале 33:13:080214

Владимирская область, Петушинский район, МО Пекшинское (сельское поселение),
д. Ларионово

Условный номер земельного участка: -		
Площадь земельного участка: 400 кв.м.		
Система координат: МСК-33		
Обозначение характерных точек границ	Координаты	
	X	Y
1	2	3
н1	179 153.89	173 702.20
н2	179 162.68	173 718.15
н3	179 145.44	173 729.79
н4	179 135.36	173 712.62
н1	179153.89	173702.20

Кадастровый план территории

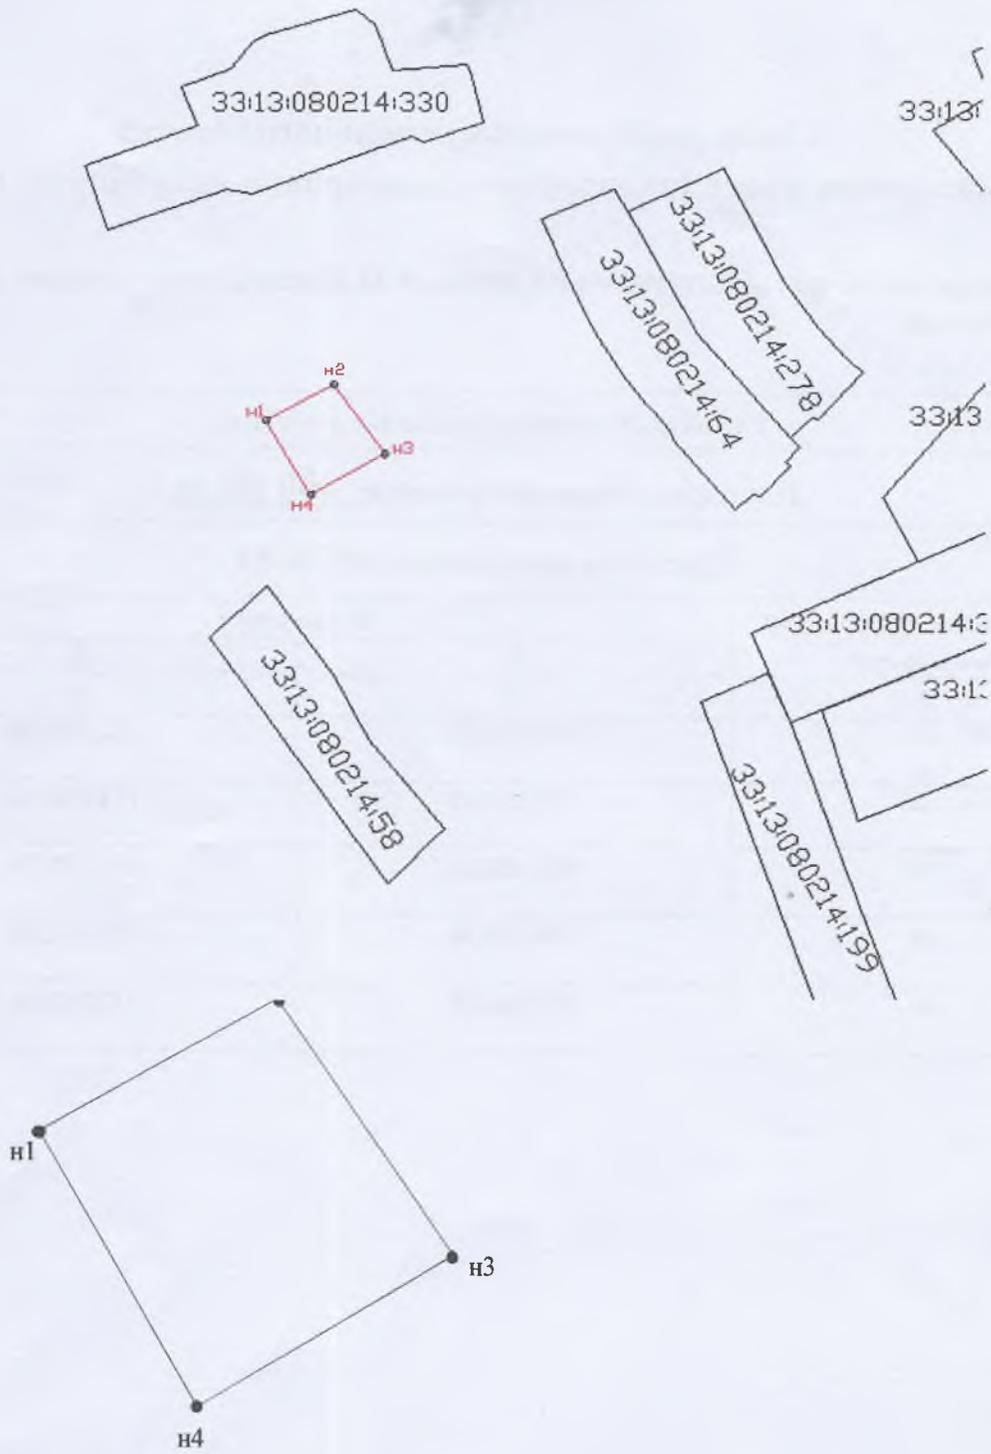

Масштаб 1: 500

Условные обозначения:

-  граница образуемого земельного участка
-  :ЗУ1 обозначение образуемого земельного участка
-  H1 обозначение образуемого земельного участка