


**Схема расположения земельного участка на кадастровом плане территории
 в кадастровом квартале 33:13:060112**
Владимирская область, Петушинский район, МО Нагорное сельское поселение, деревня Санино

КАДАСТРОВЫЙ ПЛАН ТЕРРИТОРИИ			
Условный номер земельного участка -			
Площадь земельного участка 1521 кв.м			
Лист № 1	раздела 1	Всего листов раздела 1:164	Всего разделов: 11
		Всего листов: 460	
19 марта 2020 г. № 33/202/20-100276			
Номер кадастрового квартала 33:13:060112			

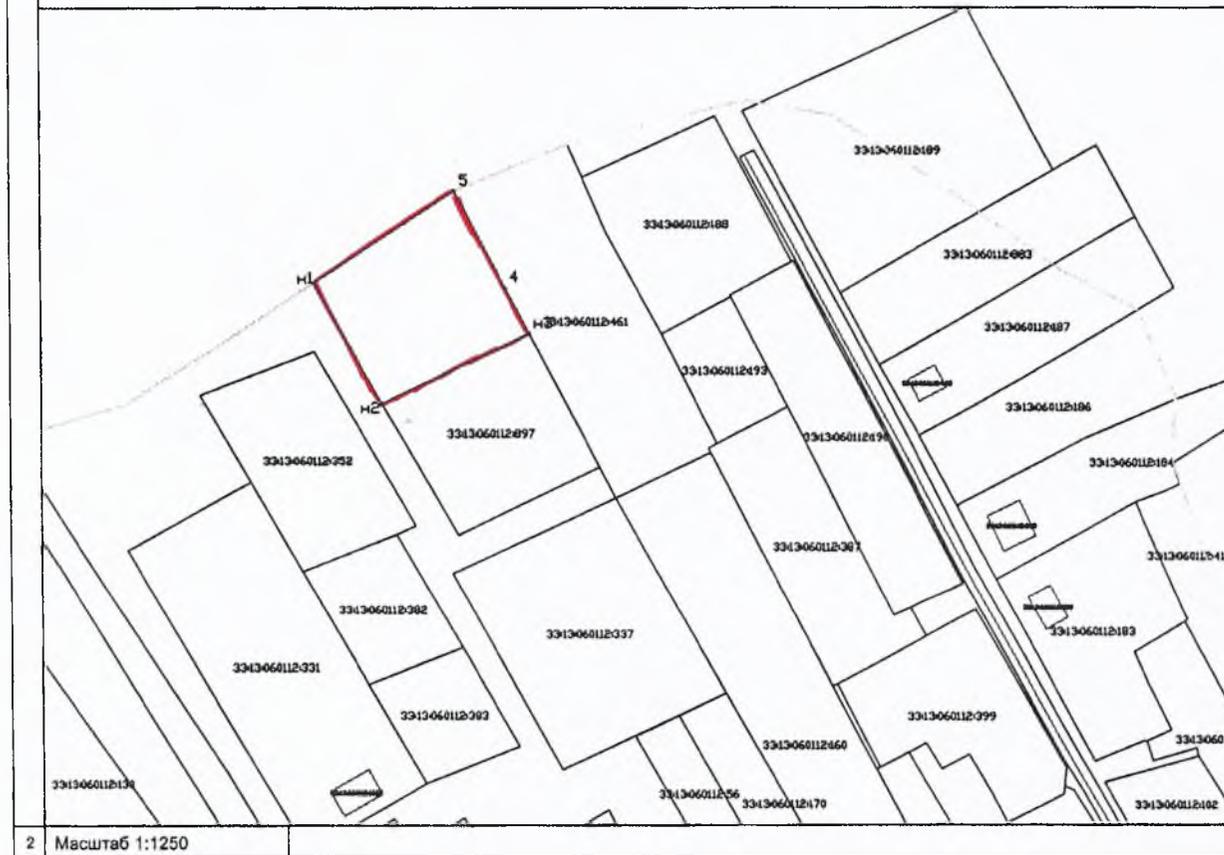

2 Масштаб 1:1250

_____ (полное наименование должности) М.П. _____ (подпись) _____ (инициалы, фамилия)

Условные обозначения:

- граница испрашиваемого земельного участка
- граница ранее учтенного земельного участка
- 33:13:060112 кадастровый номер квартала

Условный номер земельного участка -		
Площадь земельного участка 1521 кв.м.		
Система координат МСК-33		
Обозначение характерных точек границы	Координаты	
	X, м	Y, м
1	2	3
n1	176618.16	129589.76
n2	176588.37	129606.44
n3	176605.6	129643.41
4	176616.92	129637.42
5	176640.78	129624.78
n1	176618.16	129589.76