

Утверждена



Постановлением от _____ № _____
администрации Петушинского района
Владимирской области

Схема расположения земельного участка на кадастровом плане территории в кадастровом квартале 33:13:090111

Владимирская область, Петушинский район, МО Нагорное (сельское поселение),
с. Марково

Условный номер земельного участка: -		
Площадь земельного участка: <u>981 кв.м.</u>		
Система координат: МСК-33		
Обозначение характерных точек границ	Координаты	
	X	Y
1	2	3
н1	161 528.75	153 086.01
н2	161 545.64	153 109.41
н3	161 519.27	153 130.29
н4	161 501.99	153 106.32
н1	161 528.75	153 086.01

Кадастровый план территории

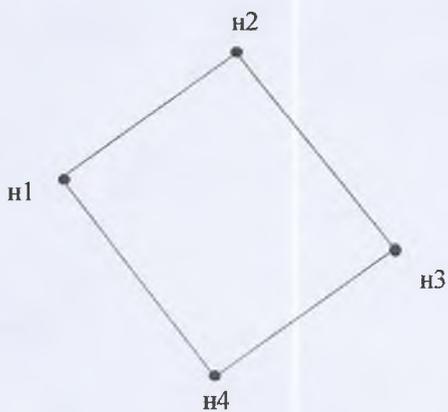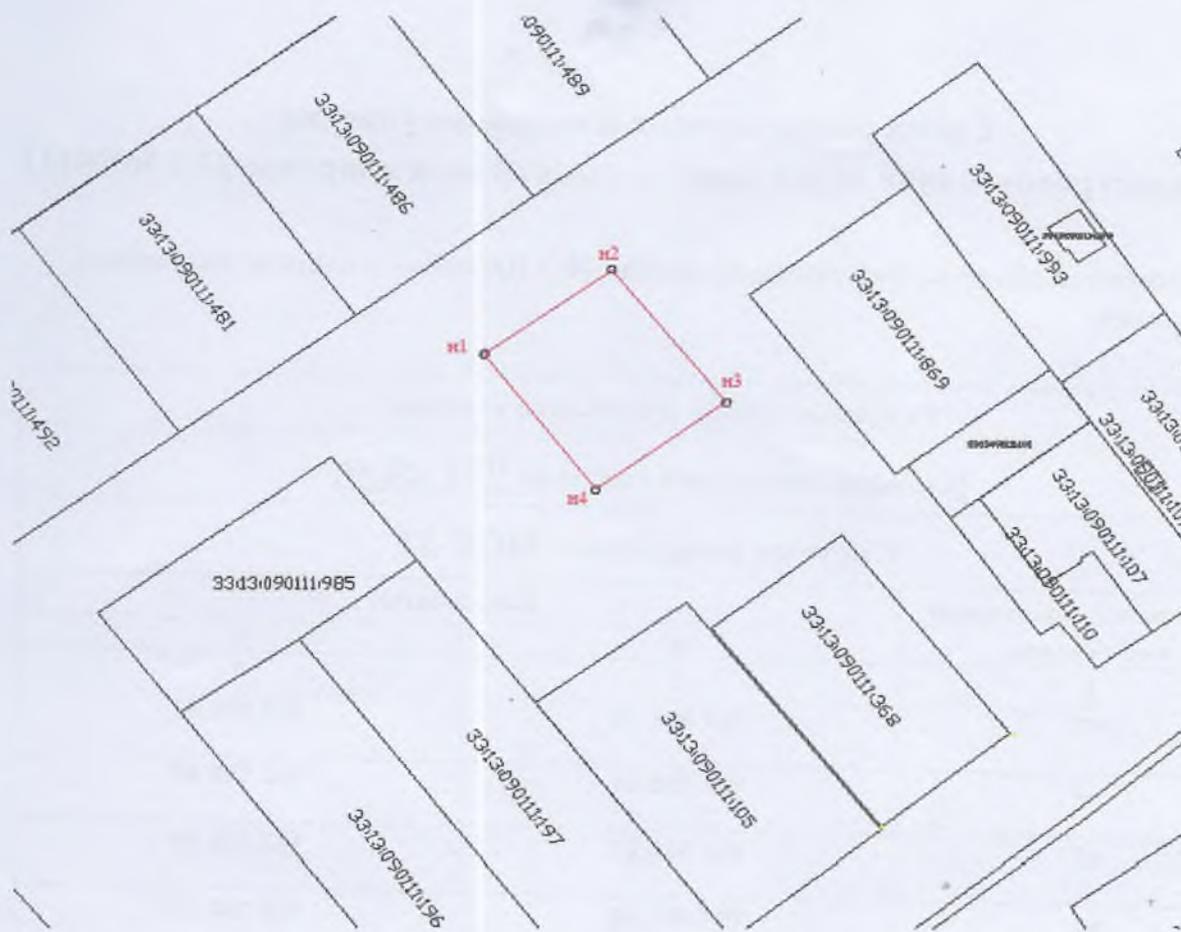

Масштаб 1:1000

Условные обозначения:

- граница образуемого земельного участка
- :ЗУ1 обозначение образуемого земельного участка
- n1 обозначение образуемого земельного участка